ISIKLIKU KASUTUSÕIGUSEGA KOORMATAVA ALA PLAAN
HARJU MAAKOND, LOKSA LINN, LÕUNA TÄNAV L2
42401:001:0207 (REG.NR 25256850)
M 1:500

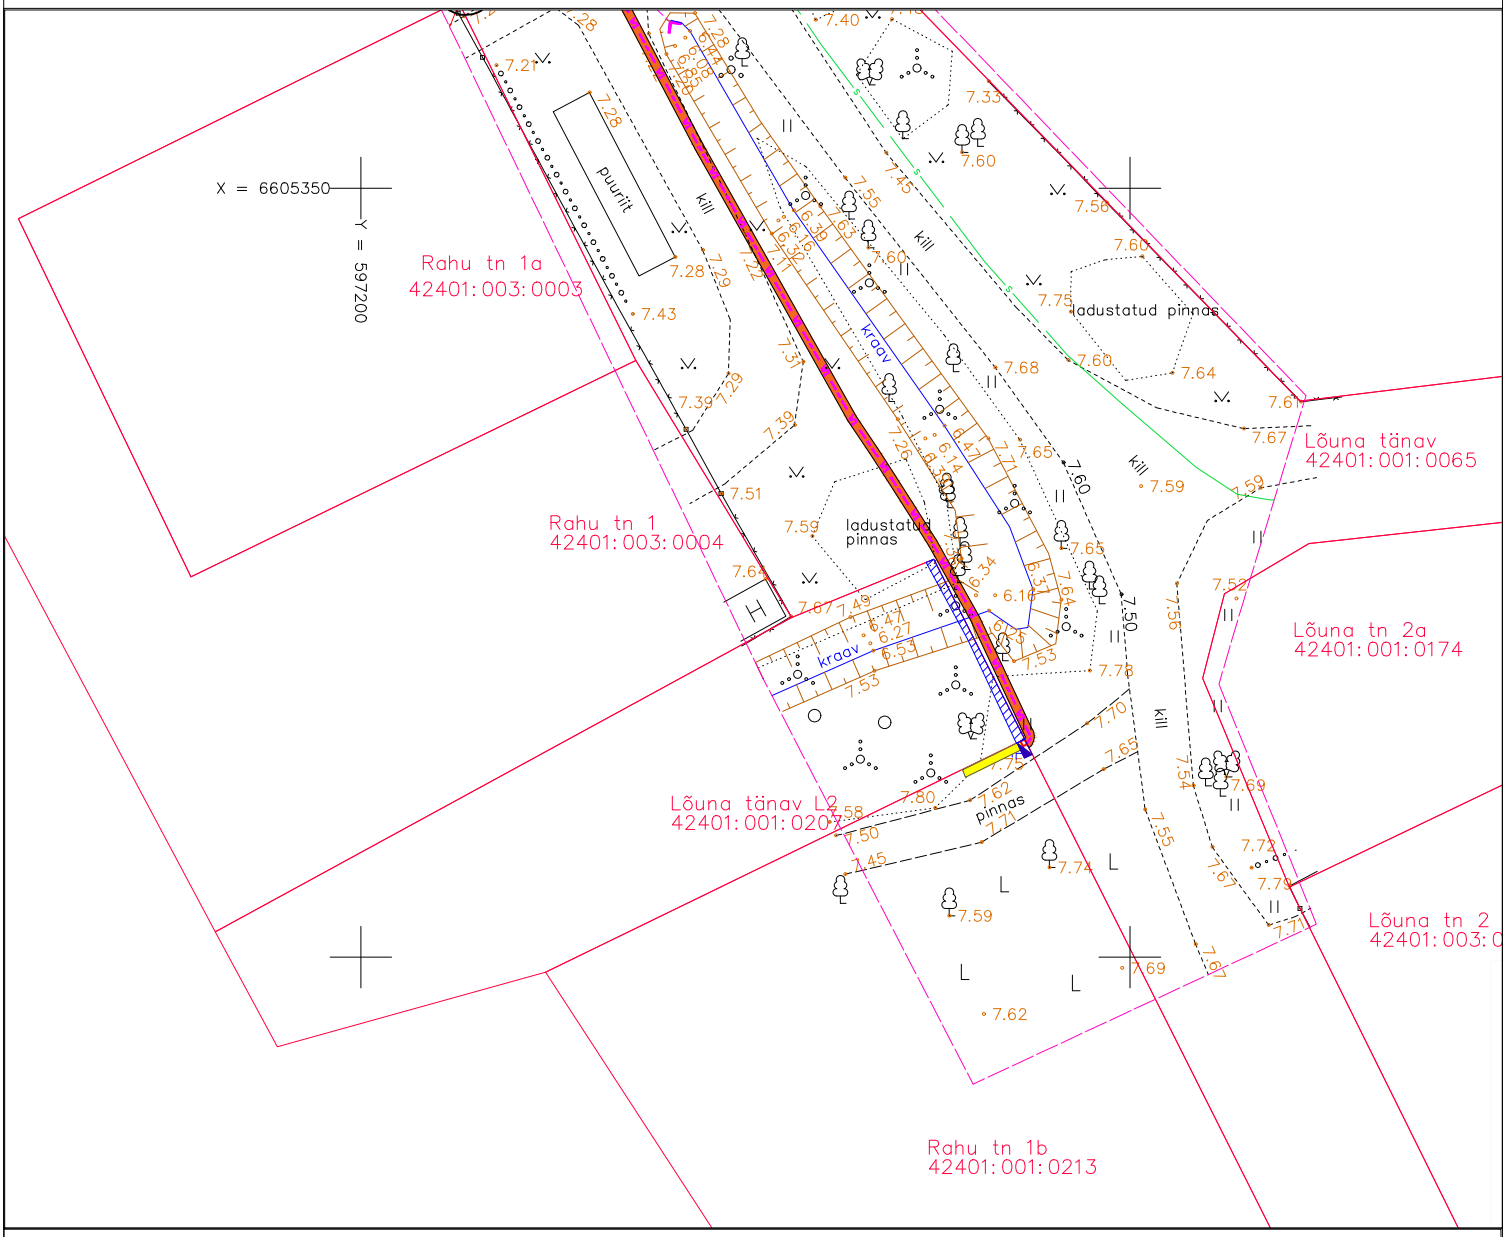

TINGMÄRGID

W1 — PROJEKTEERITUD MP MAAKAABEL

PROJEKTEERITUD LIITUMISKILP

PROJEKT. KAABLIKAITSETORU (450N)

PROJEKT. KAABLIKAITSETORU (750N)

KINNISTUTE PIIRID

KASUTUSÕIGUSE ALA LÕUNA TÄNAV L2(6m²)

PLAANI KOOSTAS: FRIDA MILAŠEVSKI
AS KH ENERGIA-KONSULT PROJEKTEERIJA