


LEGEND

- plan. ala
- EV väikeelamumaa
- AH parkmetsaga integreeritavate
- HP kuurortehitiste arenguala
- HSP parkmetsa maa
- B rohealaga integreeritavate
- PR spordiehitiste maa
- äri- ja büroohoonete maa
- supelranna maa

väljavõte: LOKSA LINNA ÜLDPLANEERING
MAAKASUTUSPLAAN 2009

PLANEERITUD ALA MAAKASUTUSE
JUHTOTSTARBE MUUTMISE ETTEPANEK

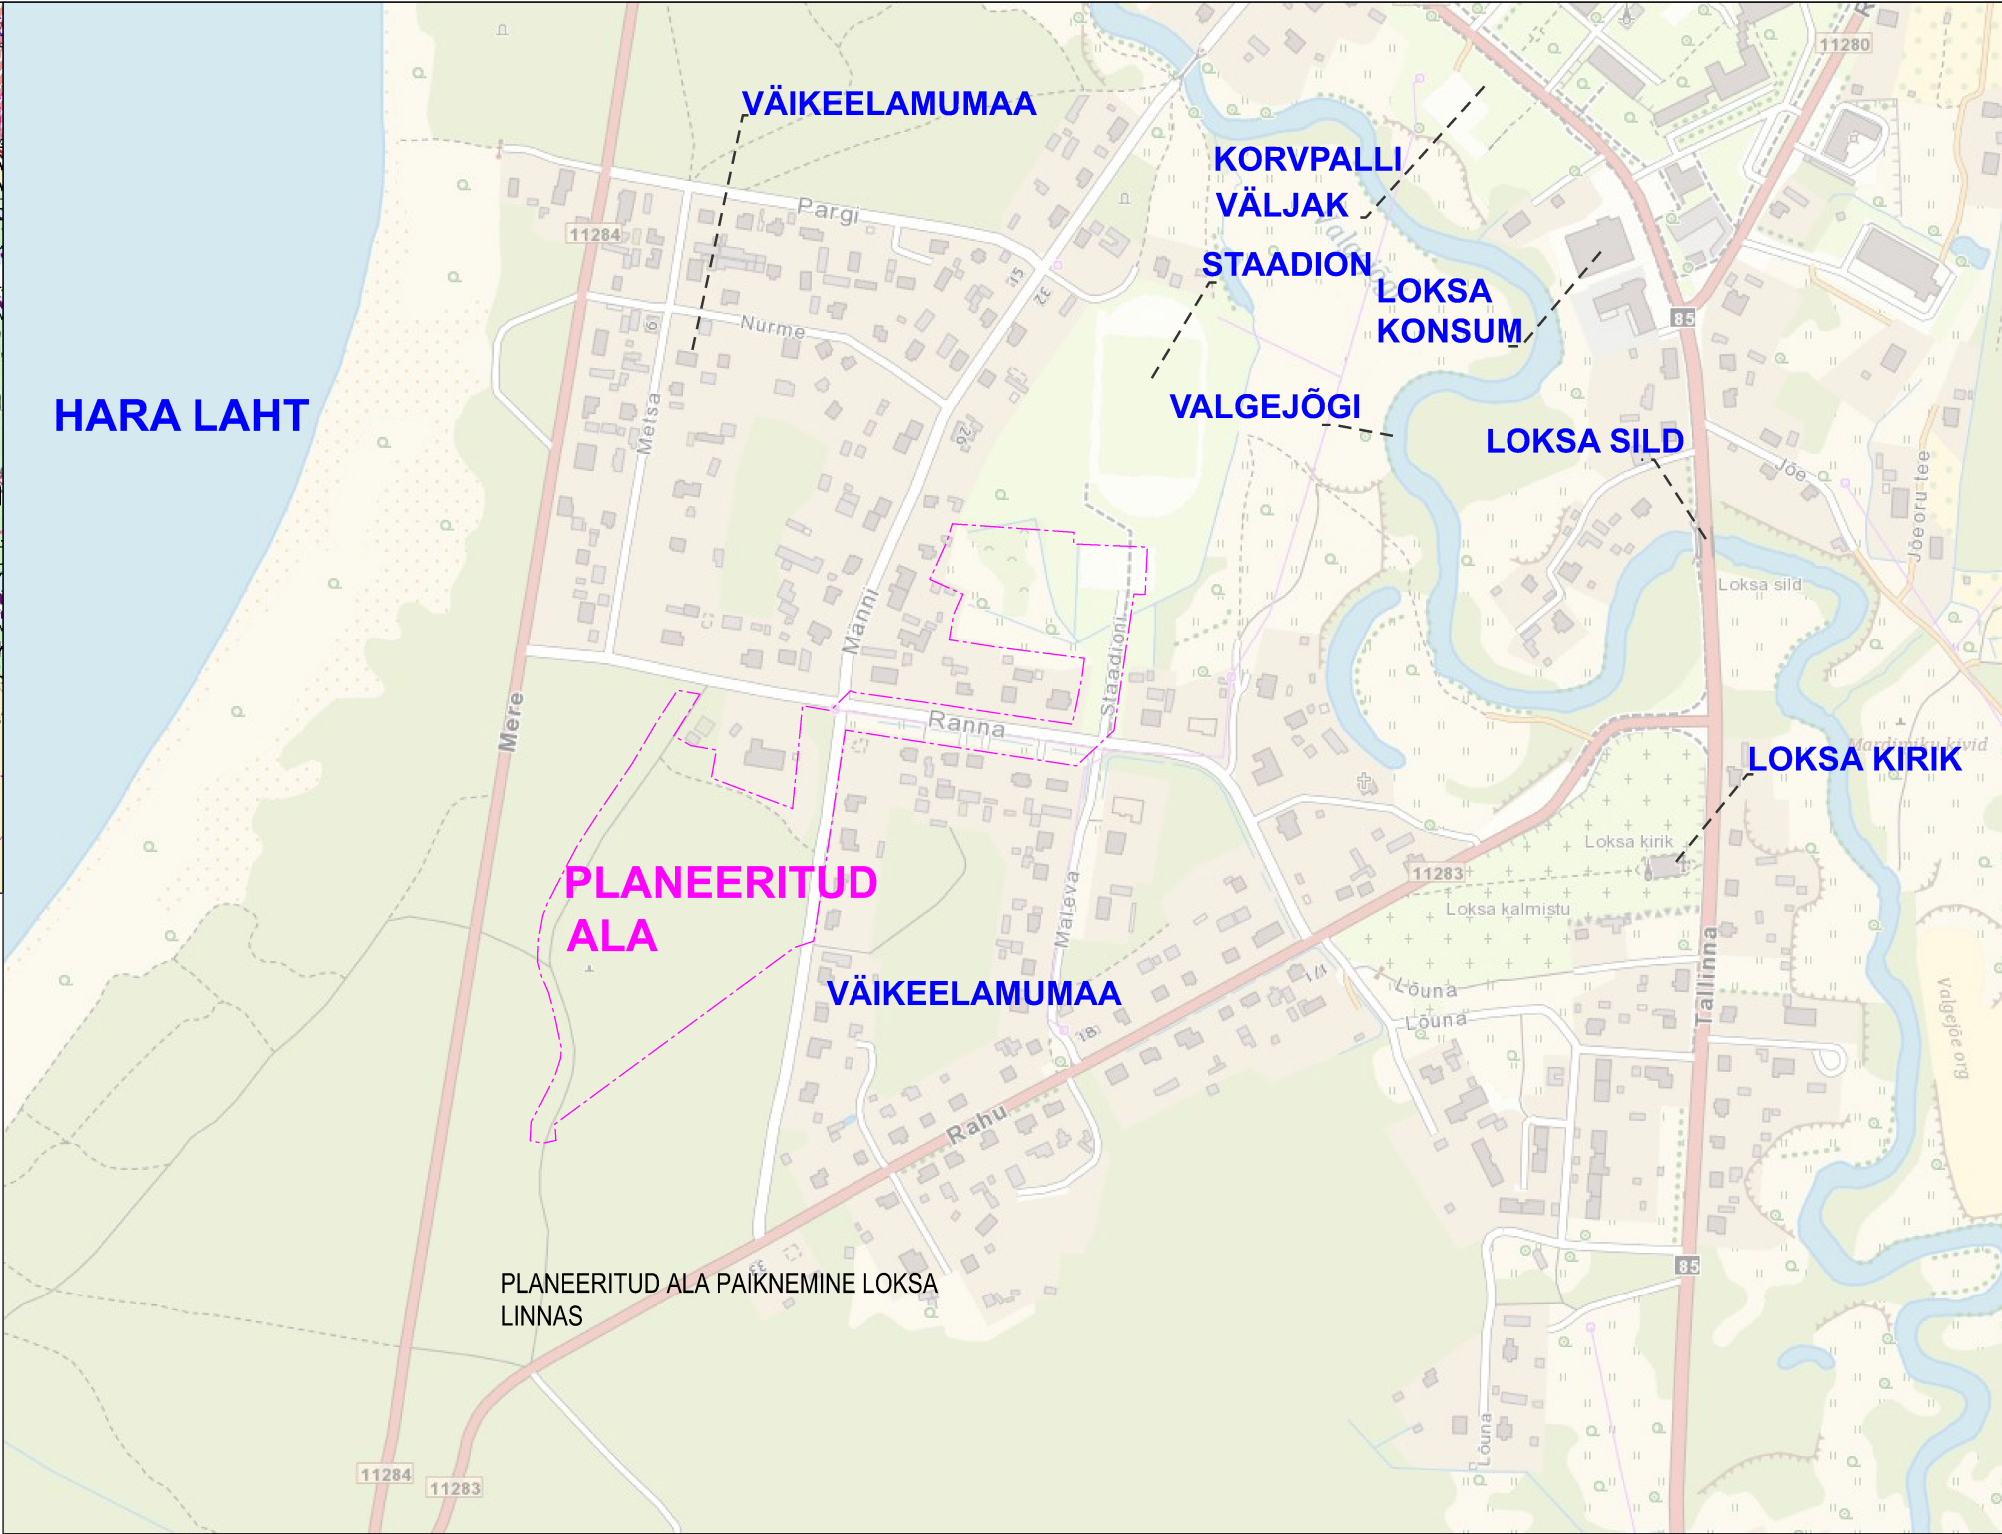

RUUM JA MAASTIK OÜ

VÄIKE- AMERIKA 19, TALLINN 10129 TEL 5224292 REG.KOOD: 11038715

Huvitatud isik: AMEM Kinnisasja Arendamise Osühing	Projekt: Lõksa linna Männi tn 1a, 1b, 36e, 36f ja Staadioni tn 3 kinnistute ja lähiala detailplaneering
Projekti juht: Maarja Zingel	Joonis: 07/22
Planeerija: Maarja Zingel Marek Konsa	Töö nr: 1:4 000
	Joonise nr: 2
	Kuupäev: 21.02.2024