

Koormatava ala asendiplaan


Kinnistu nimi: Pärna tn 1b (reg.nr 3540450, 12246650)

Katastritunnus: 42401:005:0039

Asukoht: Loksa linn, Harju maakond

Kirjanurk OÜ töö nr 13232P / PF14483

Aia, Lille, Nooruse, Papli, Posti, Pärna, Tallinna, Tööstuse ja Uus tn Telia sidevõrk

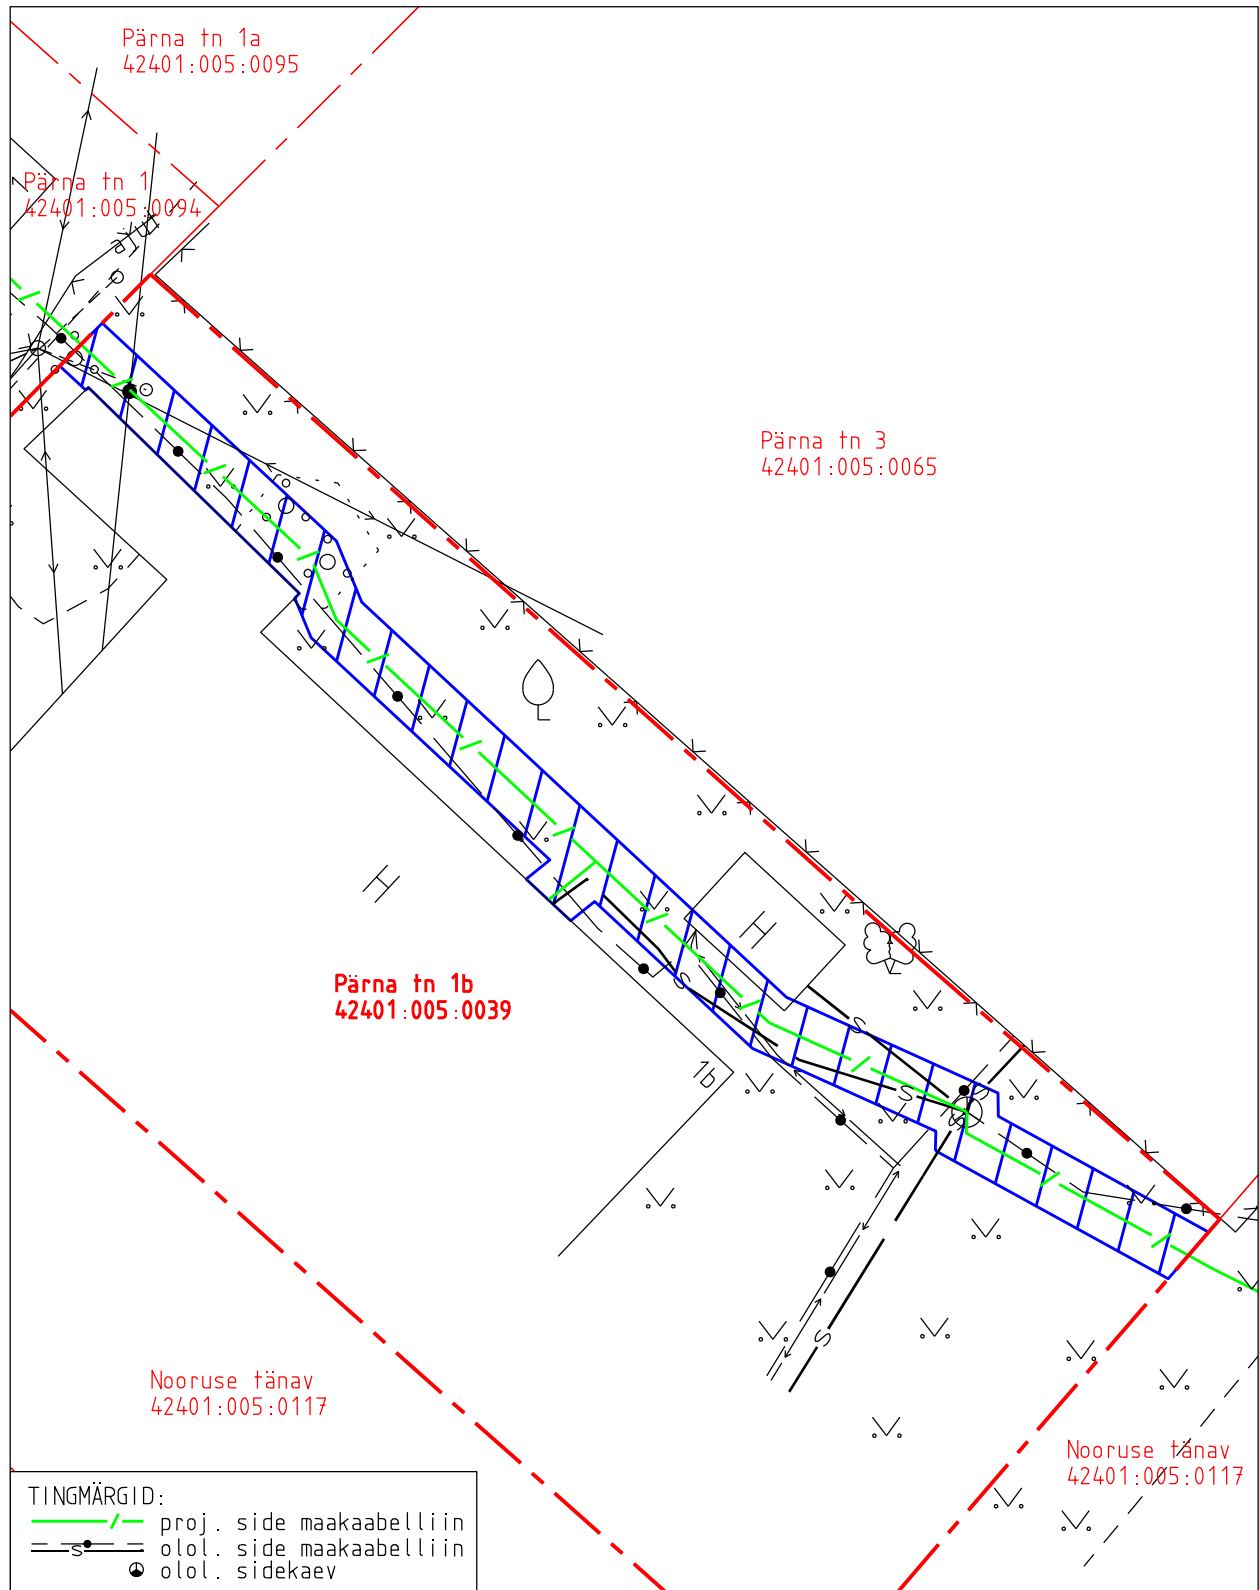

- Koormatava ala pindala kokku ligikaudu 99 m²
- Koormatava katastriüksuse piir
- Katastriüksuste piirid (väljavõte 09.07.2025)

Plaan 1-1
M 1:250

Koostaja:
OÜ Kirjanurk