

TINGMÄRGID



PLANEERITAV MAA-ALA



ASUSTUSÜKSUSE PIIR



PLANEERITUD KINNISTU PIIR



OLEMASOLEV ALAJAAM



OLEMASOLEV TULETÕRIEHÜDRANT



OLEMASOLEV TULETÕRIE VEEVÕTUKOHT



PLANEERITUD ALAJAAM



PLANEERITUD TULETÕRIE VEEVÕTUKOHT





TULETÕRIE VEEVÕTUKOHA TEENINDUSPIIRKONNA PIIR



KULTUURIMÄLESTIS



M 1 : 750 000

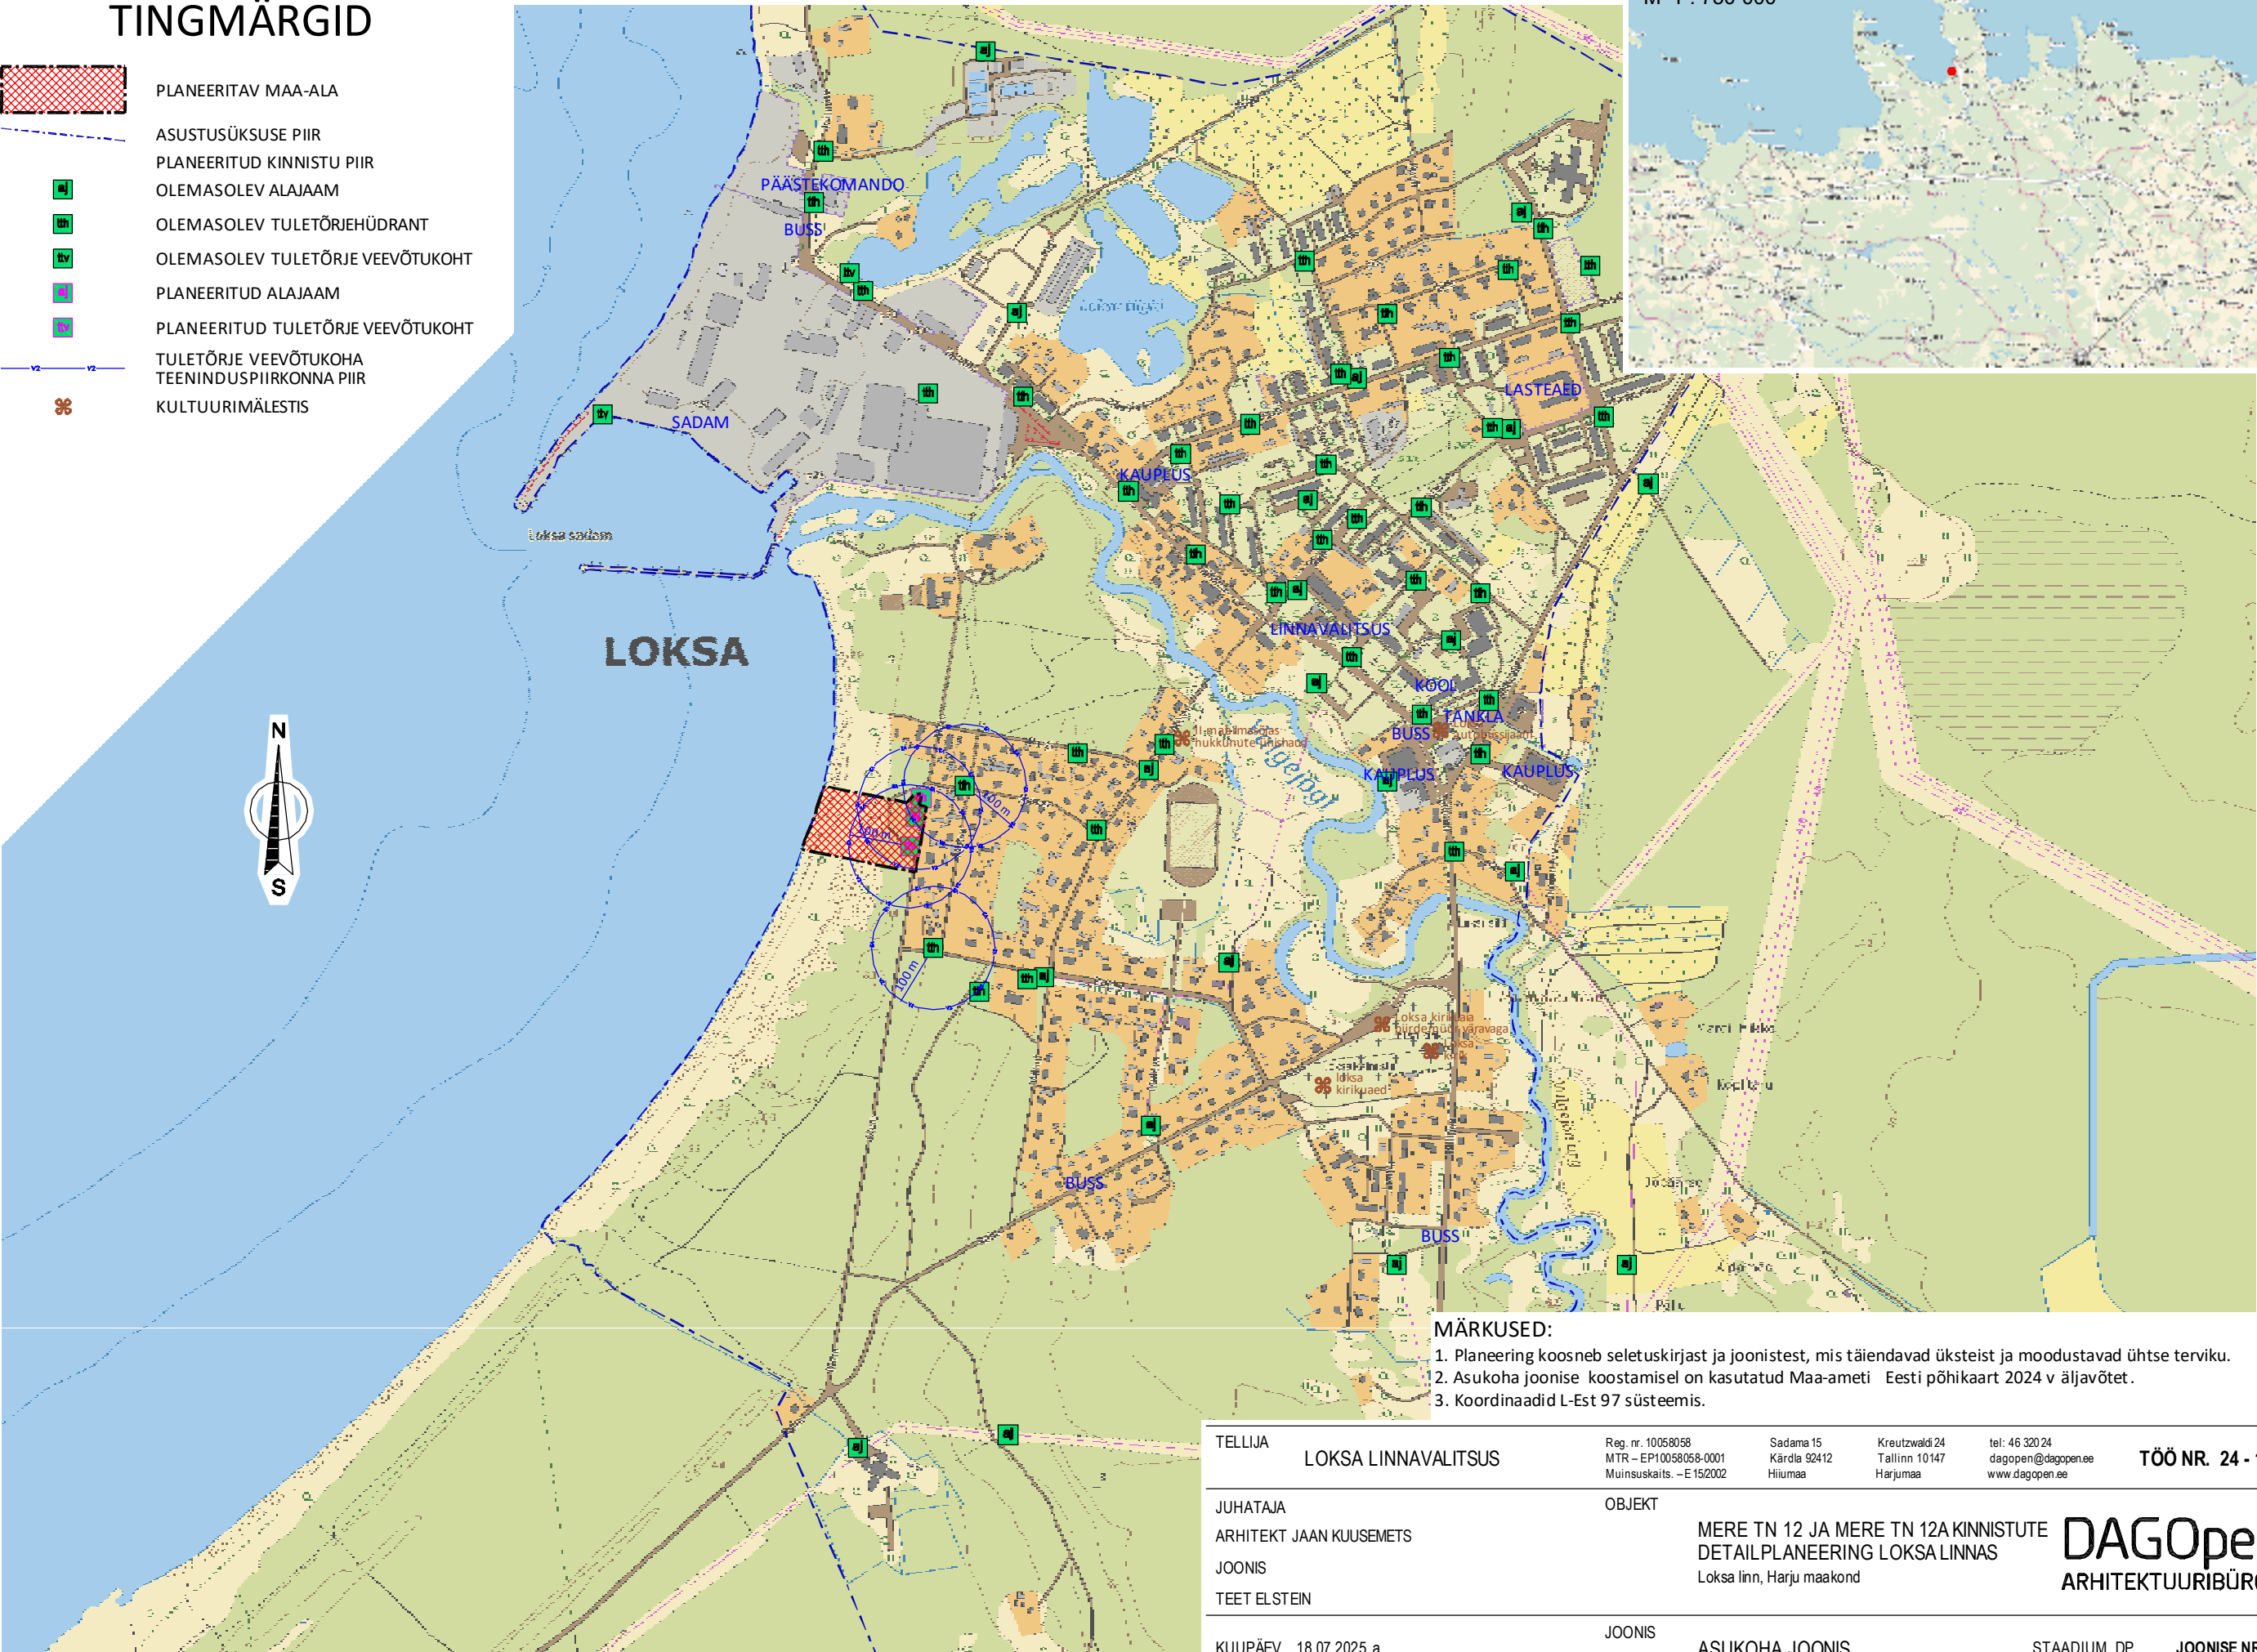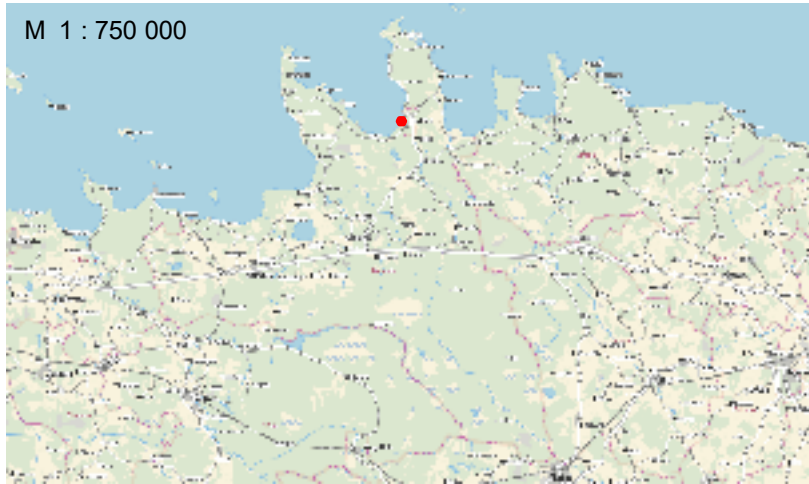

MÄRKUSED:

1. Planeering koosneb seletuskirjast ja joonistest, mis täiendavad üksteist ja moodustavad ühtse terviku.
2. Asukoha joonise koostamisel on kasutatud Maa-ameti Eesti põhikaart 2024 v. äljavõtet.
3. Koordinaadid L-Est 97 süsteemis.

TELLIJA

LOKSA LINNAVALITSUS

Reg. nr. 10058058

MTR – EP10058058-0001

Muinsuskaitse – E152002

Sadama 15

Kärdla 92412

Hiiumaa

Kreutzwaldi 24

Tallinn 10147

Harjumaa

tel: 46 320 24

dagopen@dagopen.ee

www.dagopen.ee

TÖÖ NR. 24 - 14

JUHATAJA

ARHITEKT JAAN KUUSEMETS

JOONIS

TEET ELSTEIN

OBJEKT

MERE TN 12 JA MERE TN 12A KINNISTUTE
DETAILPLANEERING LOKSA LINNAS
Loksa linn, Harju maakond

DAGOpen
ARHITEKTUURIBÜROO

KUUPÄEV 18.07.2025. a.

JOONIS

ASUKOHA JOONIS

STAADIUM DP

JOONISE NR. 1