


TINGMÄRGID

- SK — SK — SK — SK — olemasolev sademeveetorustik
- SK1 — SK1 — SK1 — SK1 — Pikaajaline programm
- SK1 — SK1 — SK1 — SK1 — planeeritav sademeveetorustik

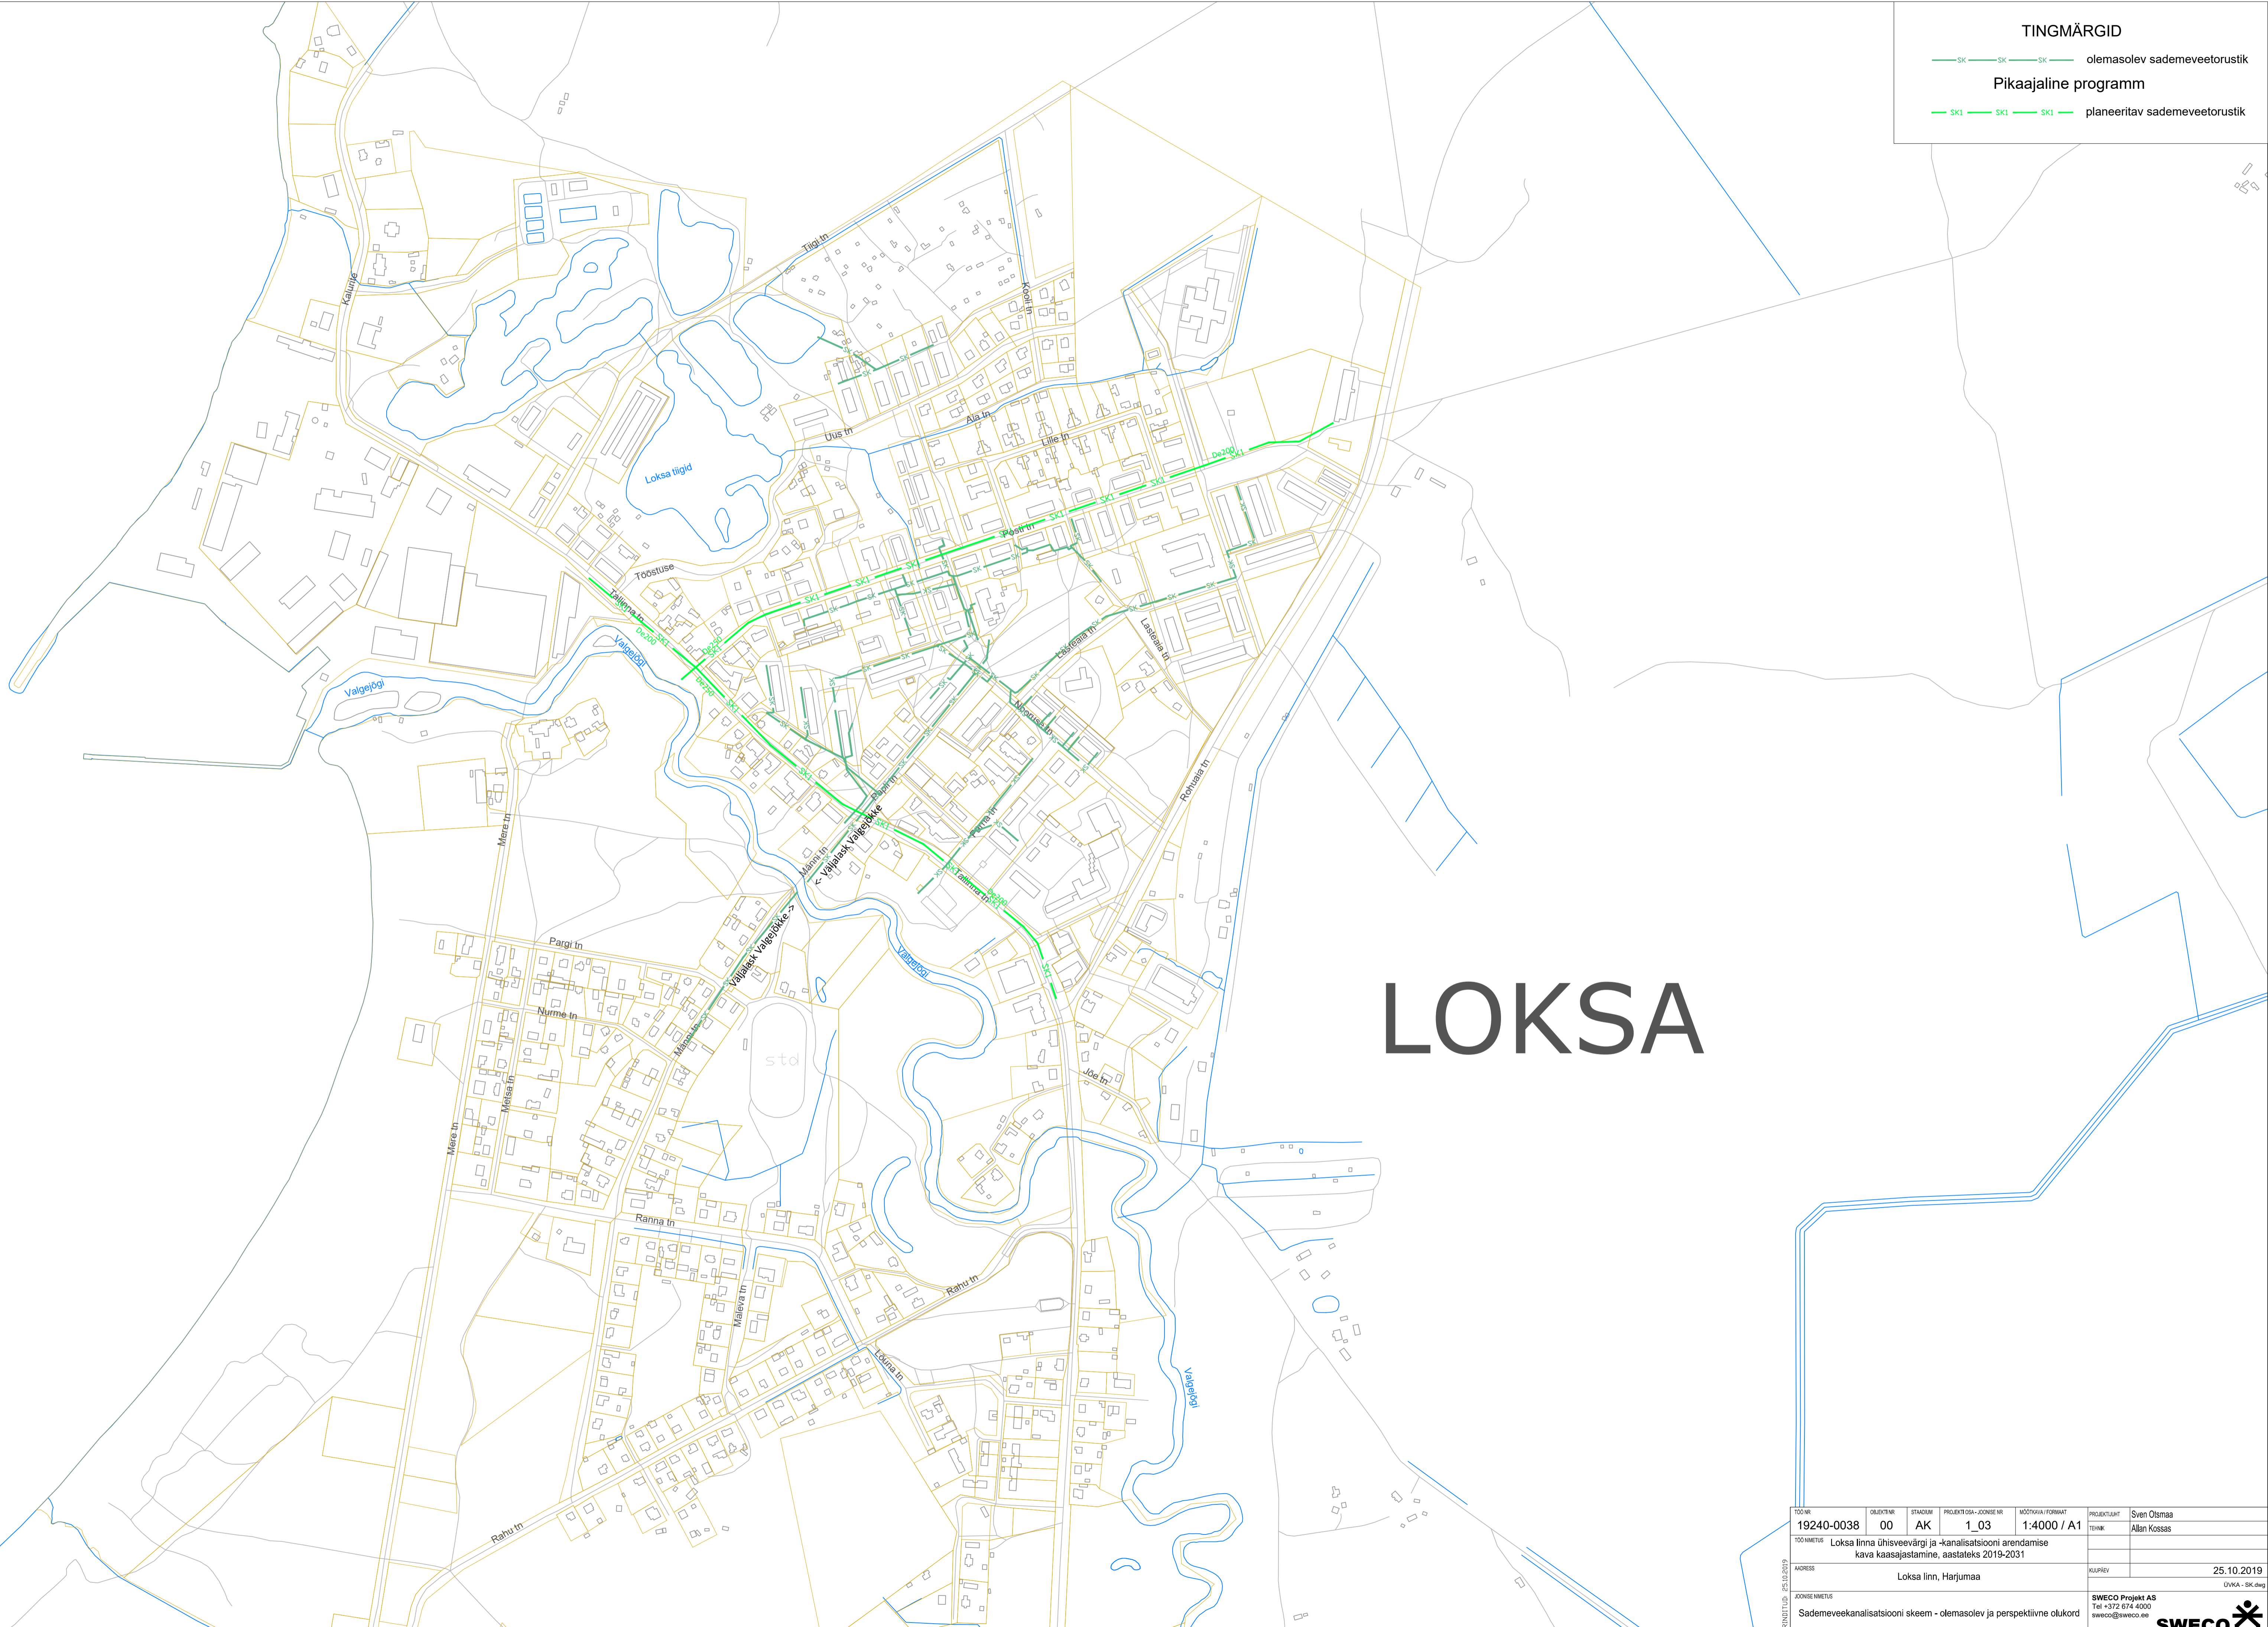

# LOKSA

TOO NR	19240-0038	OBJEKT NR	00	STADIUM	AK	PROJEKTISA - JOONSE NR	1_03	MOOTKVA FORMAT	1:4000 / A1	PROJEKTILAHT	Sven Oistmaa
TOO NIMETUS	Loksa linna ühisveevärgi ja -kanalisatsiooni arendamise kava kaasajastamine, aastateks 2019-2031										
ADRESS	Loksa linn, Harjumaa										
JOONSE NIMETUS	Sademeveekanalisatsiooni skeem - olemasolev ja perspektiivne olukord										
REVISIOLOO	25.10.2019	TEHNIK	Alan Kossas	KUUPÄEV	25.10.2019	SWECO Projekt AS		Tel +372 674 4000 sweco@sweco.ee		DVK-A - SK.dwg	

