




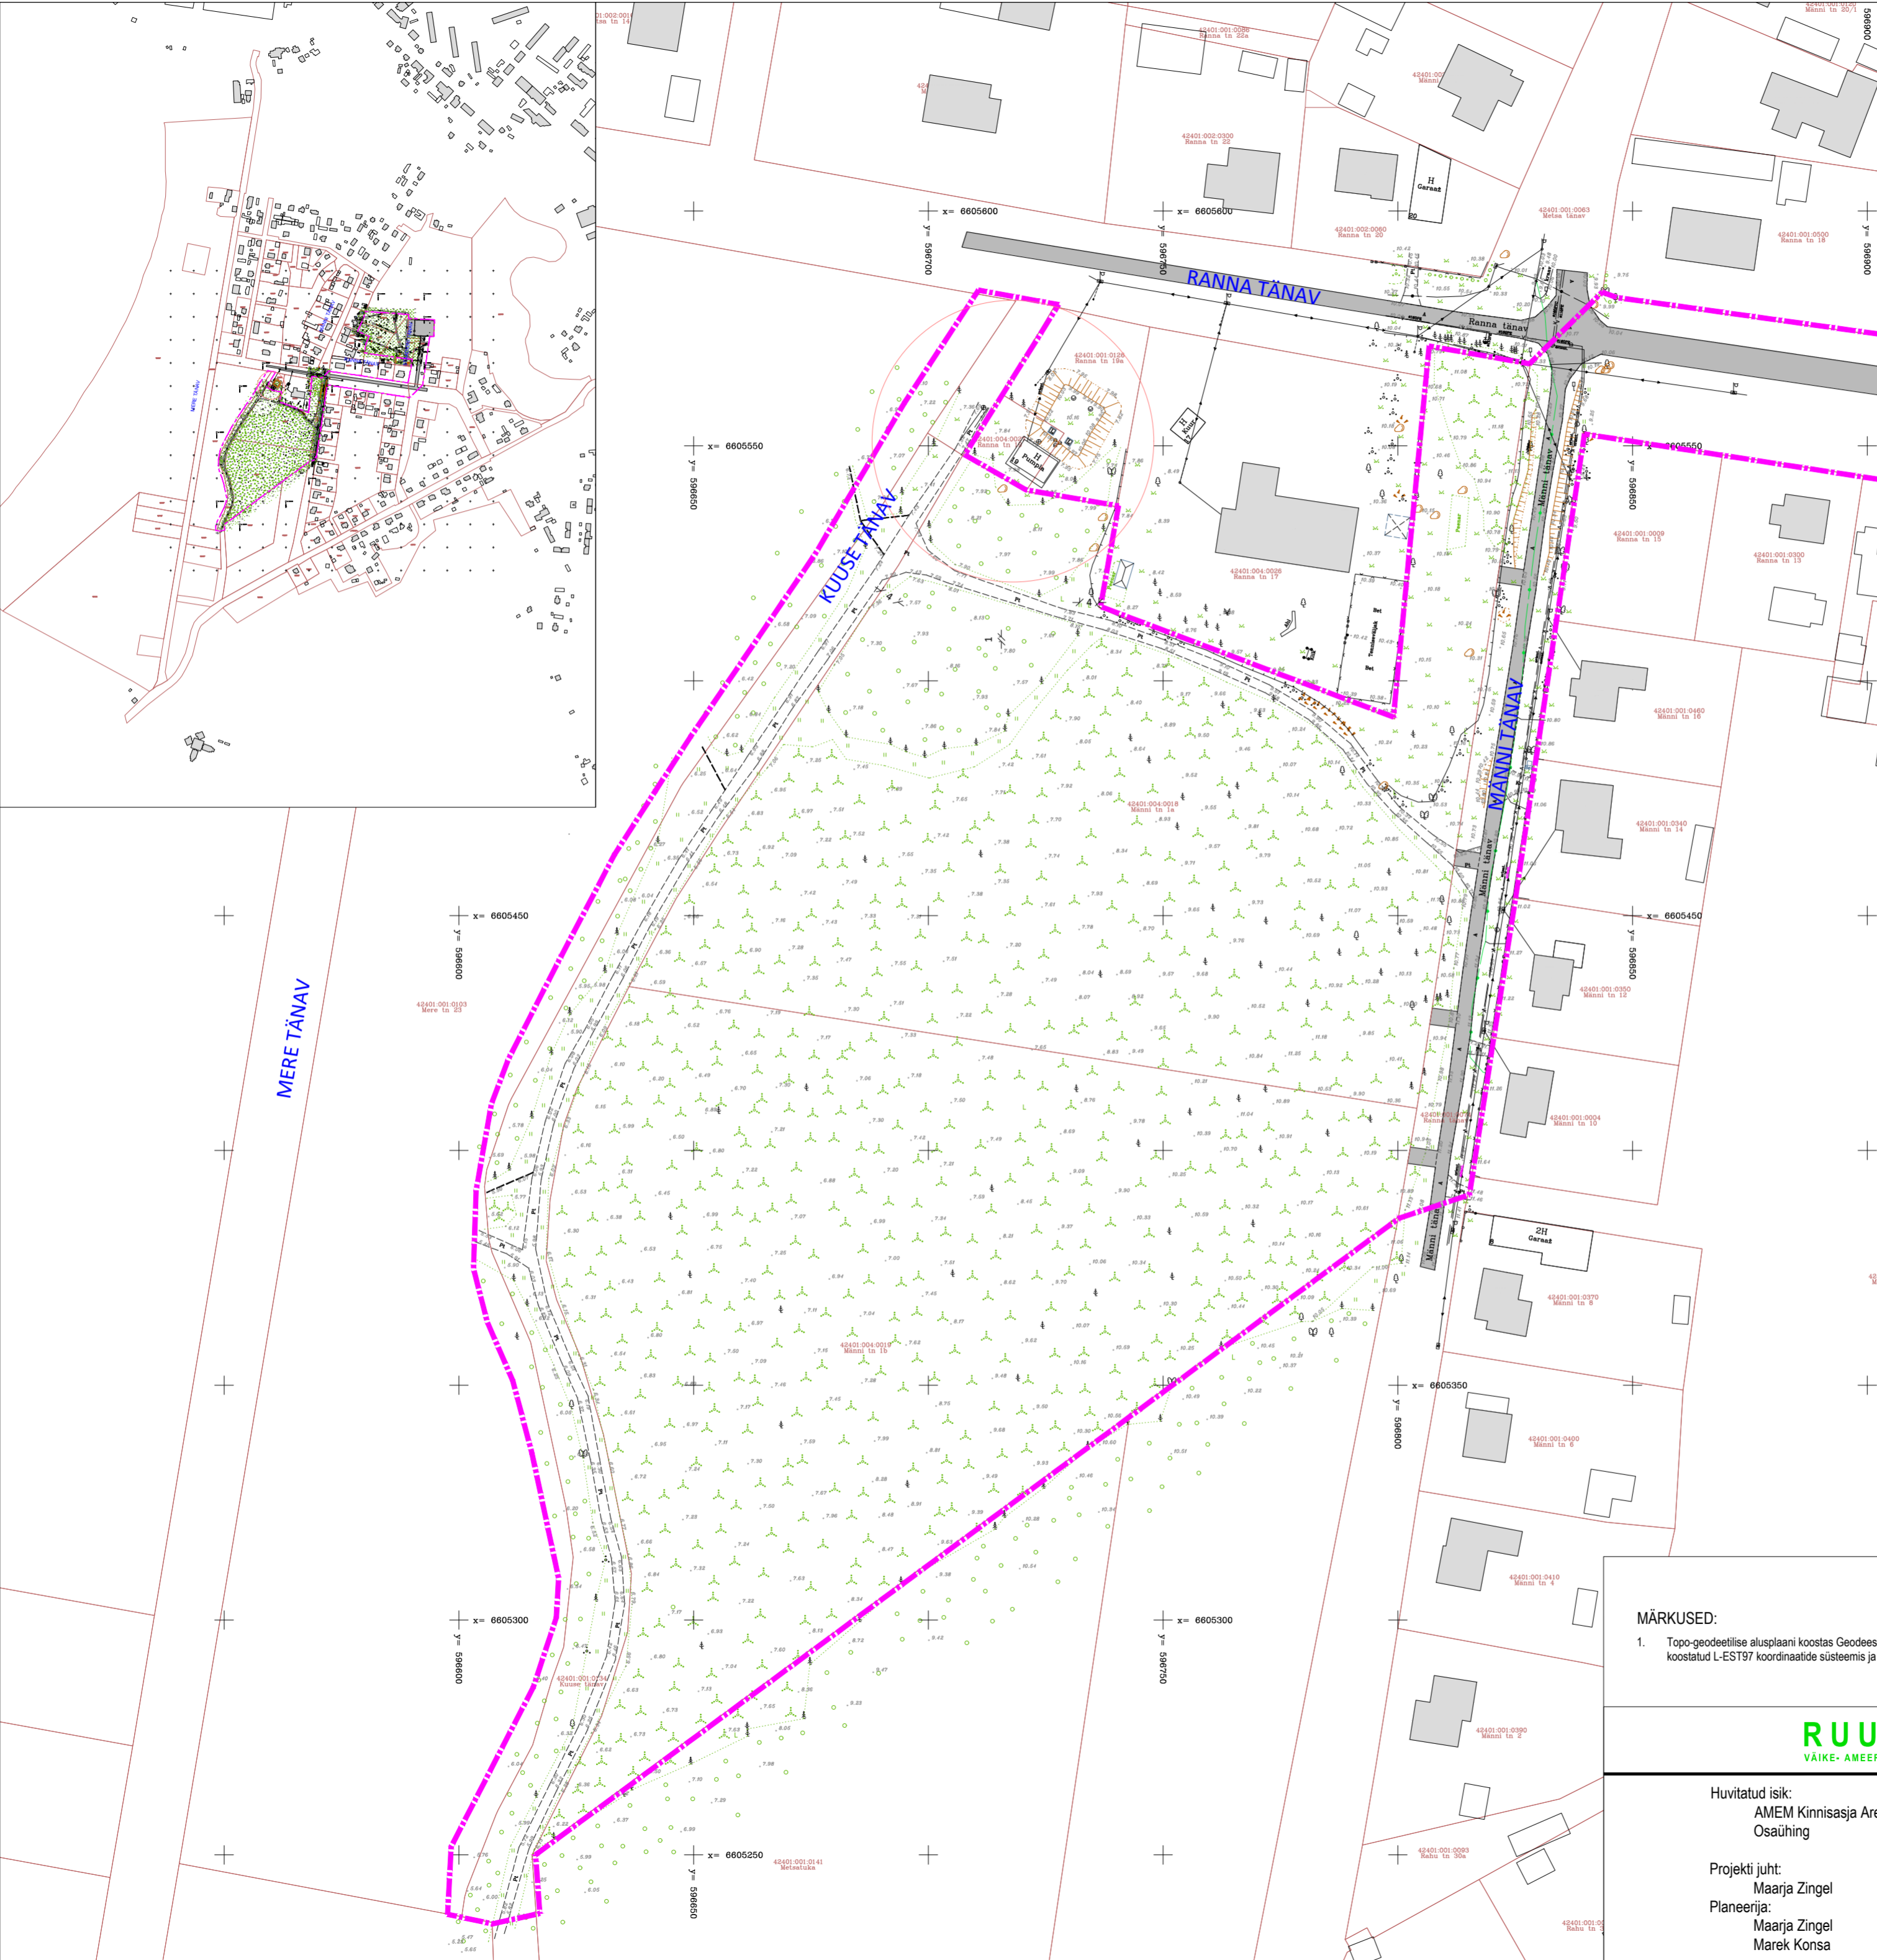


LEGEND	
	plan. ala piir
	katastrüksuse piir
	Puurkaev nr 677
	Olemasolev hoone (põhihoone, abihoone)
	Olemasolev autoliiklustee



**MÄRKUSED:**  
 1. Topo-geodeetilise alusplaan koostas Geodeesia24 OÜ 2023 aasta veebruaris, töö nr 7279-23. Alusplaan on koostatud L-EST97 koordinaatide süsteemis ja kõrgused EH2000 süsteemis;

**RUUM JA MAASTIK OÜ**  
 VÄIKE- AMEERIKA 19, TALLINN 10129 TEL 5224292 REG.KOOD: 11038715

Huvitatud isik: AMEM Kinnisasja Arendamise Osahüing	Projekt: Loksa linna Männi tn 1a, 1b, 36e, 36f ja Staadioni tn 3 kinnistute ja lähiala detailplaneering
Projekti juht: Maarja Zingel	Joonis: TUGIPLAAN
Planeerija: Maarja Zingel Marek Konsa	Töö nr: 07/22
	Mõotkava: 1:1000
	Joonise nr: 3.2
	Kuupäev: 18.04.2024