


ISIKLIKU KASUTUSÕIGUSEGA KOORMATAVA ALA PLAAN

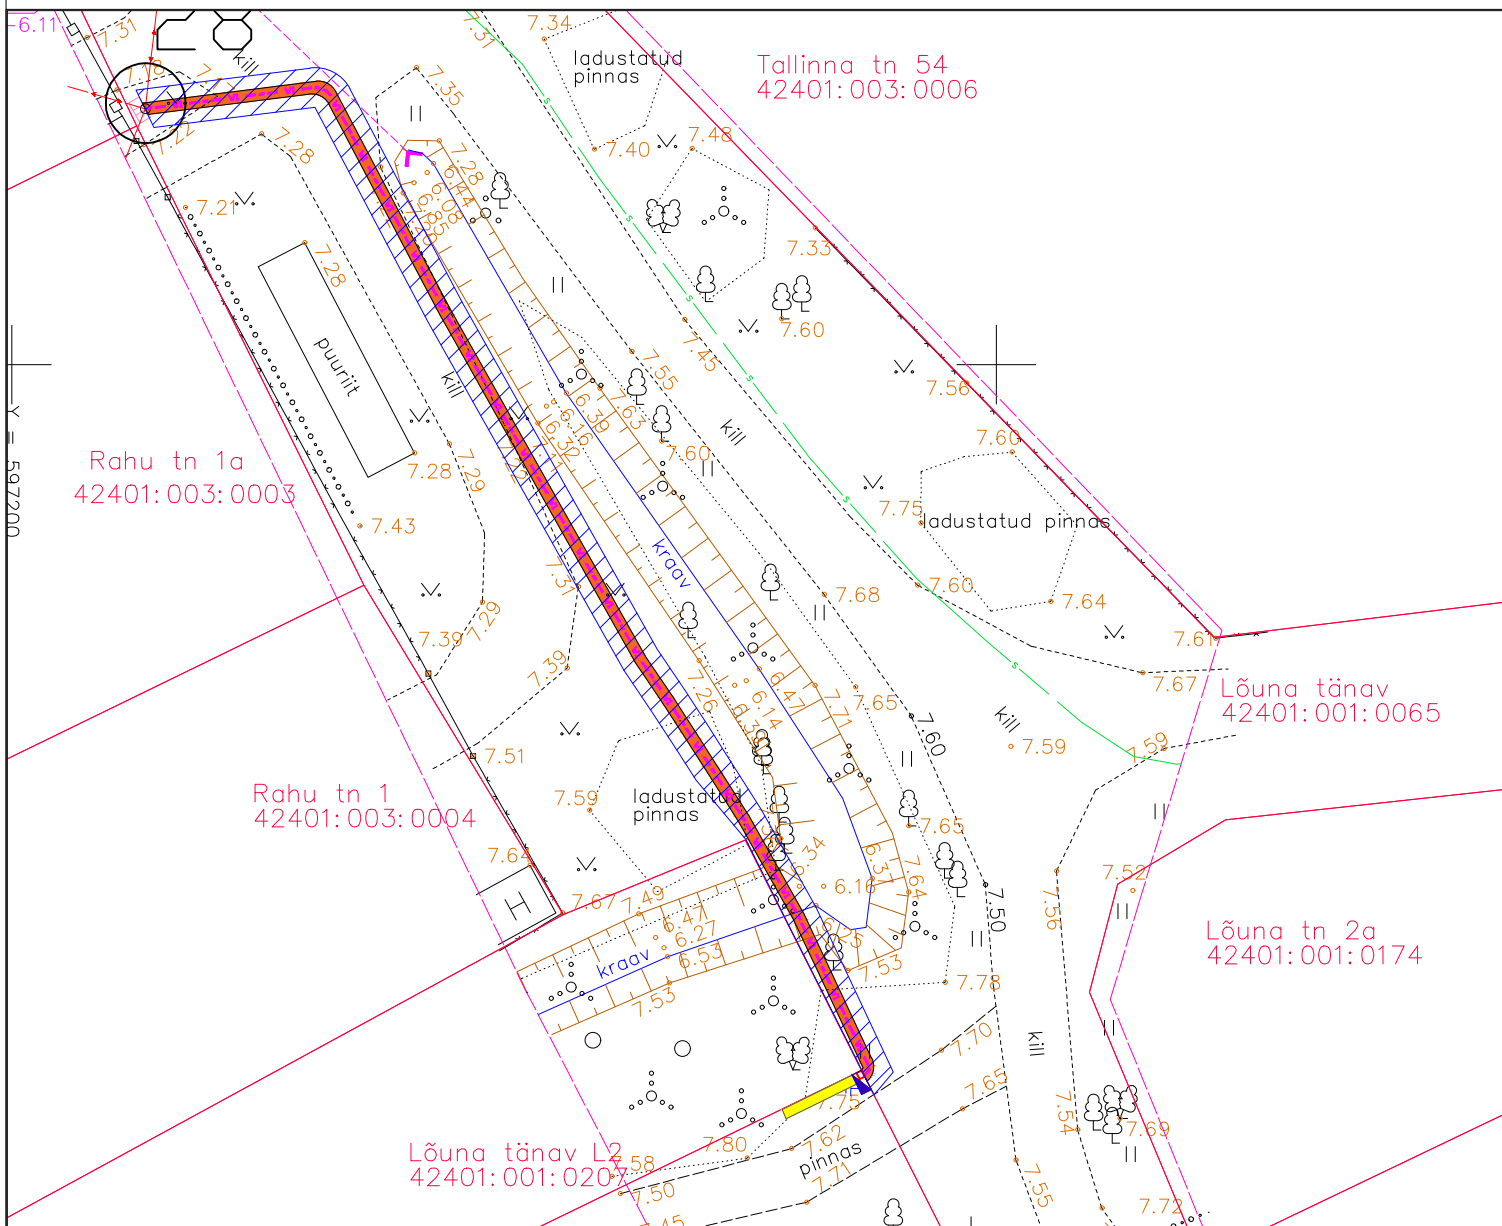





HARJU MAAKOND, LOKSA LINN, LÕUNA TÄNAV

42401:001:0065 (REG.NR 5270150)

M 1:500



TINGMÄRGID

-  w1 PROJEKTEERITUD MP MAAKAABEL
-  PROJEKTEERITUD LIITUMISKILP
-  PROJEKT. KAABLIKAITSETORU (450N)
-  PROJEKT. KAABLIKAITSETORU (750N)
-  KINNISTUTE PIIRID
-  KASUTUSÕIGUSE ALA LÕUNA TÄNAV (126m²)

PLAANI KOOSTAS: FRIDA MILAŠEVSKI
AS KH ENERGIA-KONSULT PROJEKTEERIJA