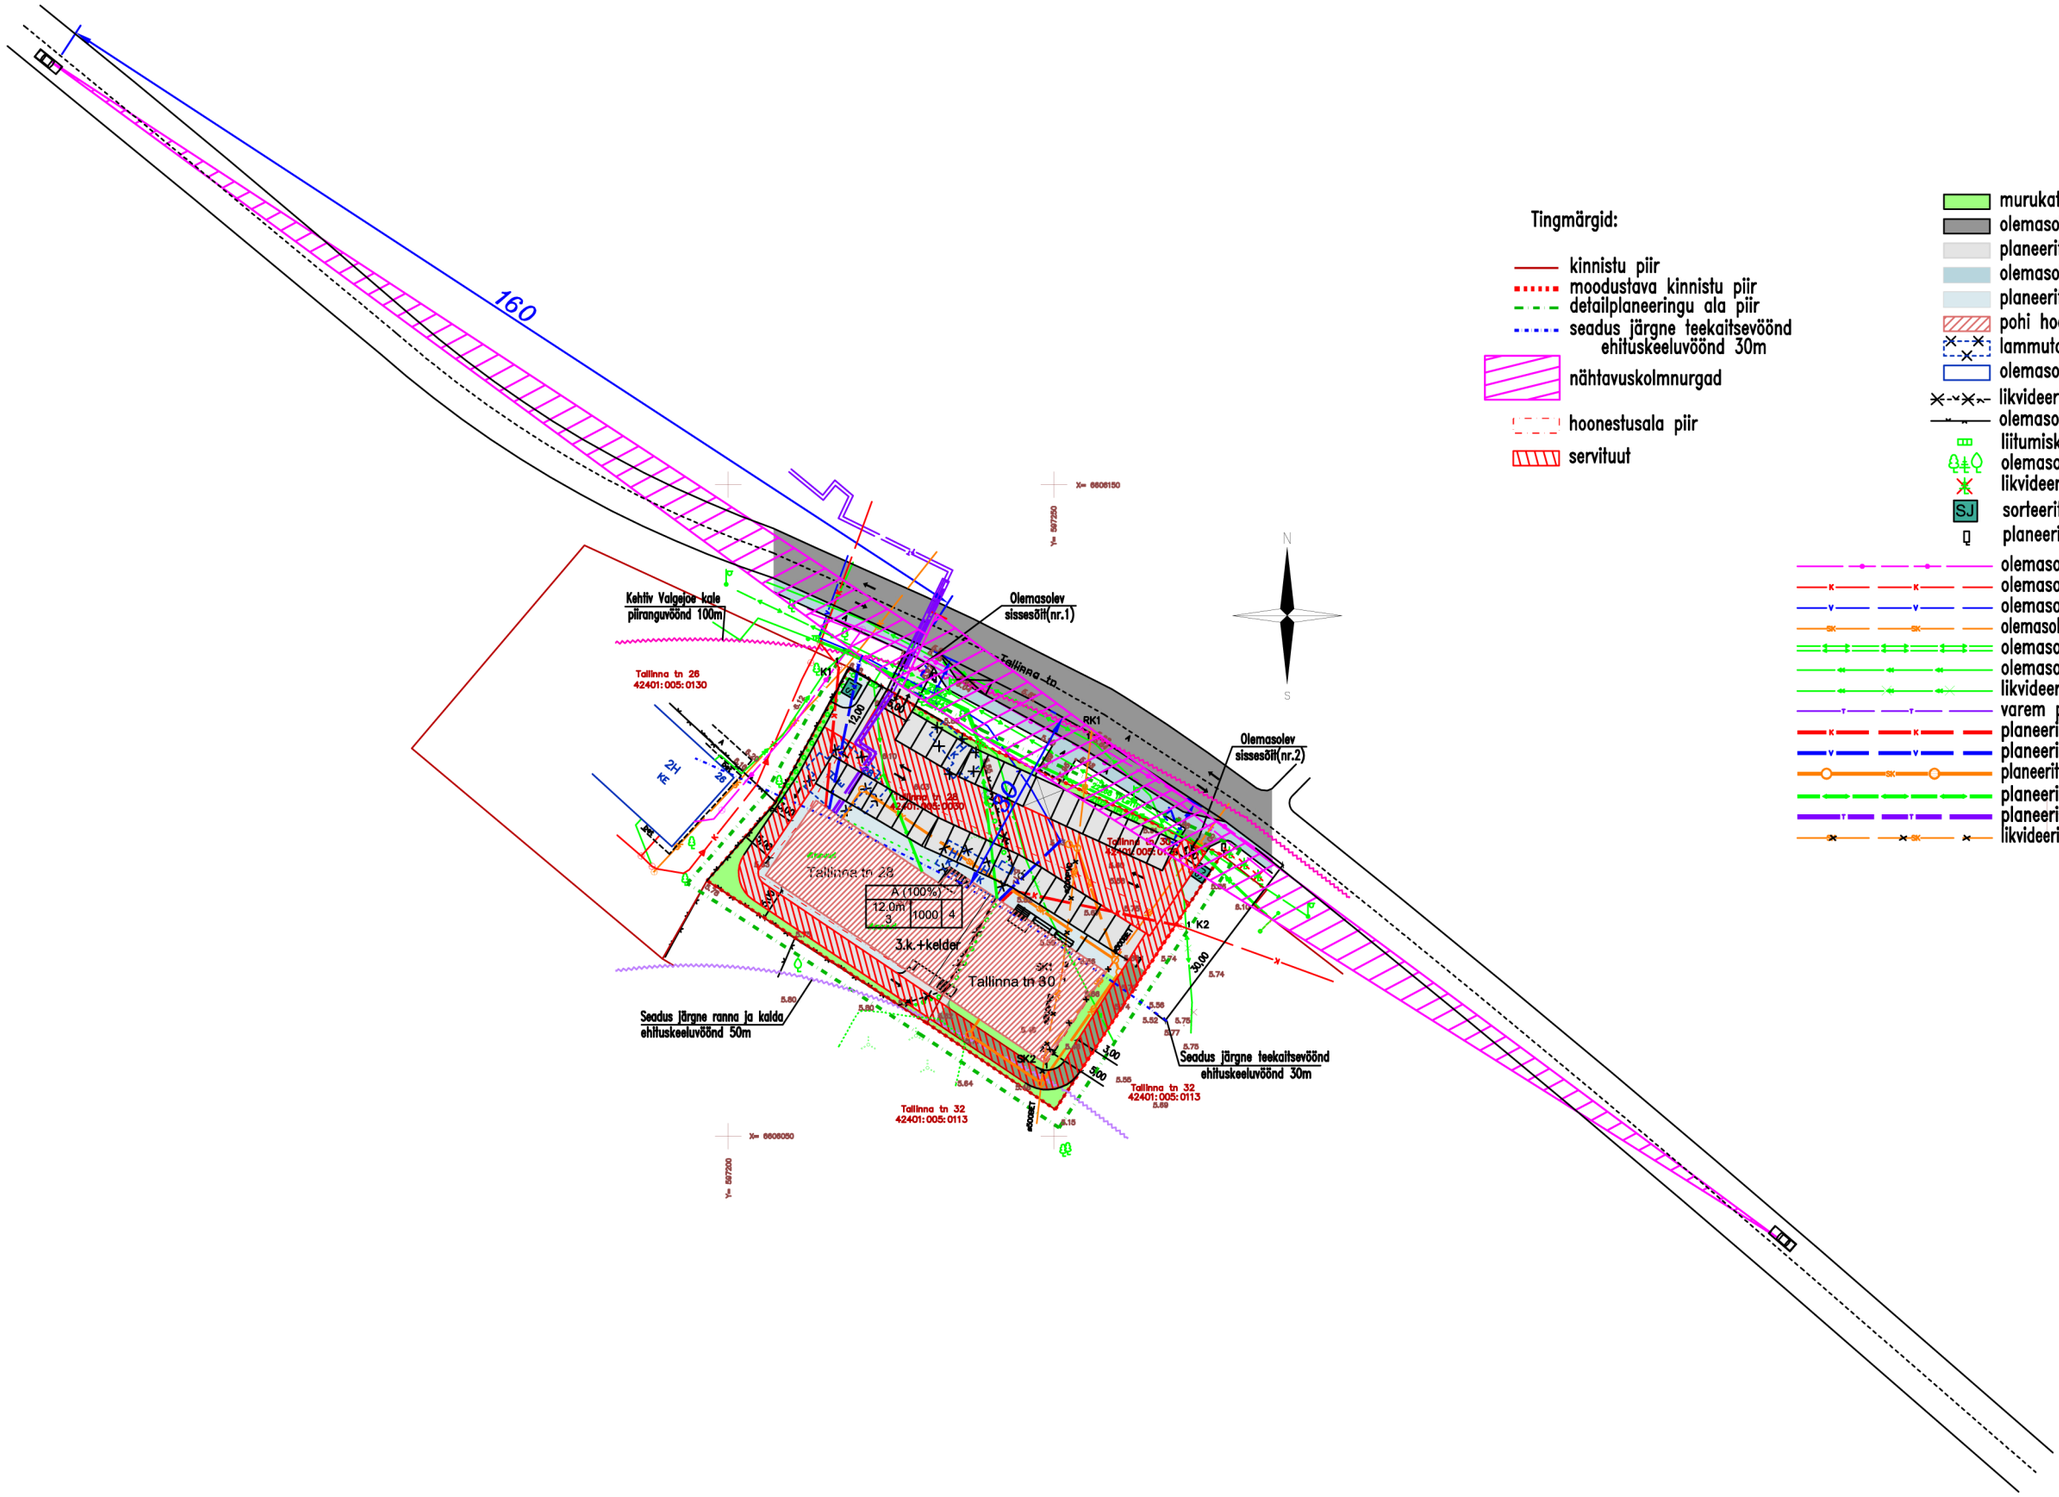

Tingmärgid:

- kinnistu piir
- moodustava kinnistu piir
- detailplaneeringu ala piir
- seadus järgne teekaitsevöönd ehituskeeluvöönd 30m
- nähtavuskolmnurgad
- hoonestusala piir
- servituut

- murukate
- olemasolev teekate
- planeeritav teekate
- olemasolev kergliiklustee
- planeeritav kergliiklustee
- pohi hoone soovituslik aukoht
- lammutatav hoone/rajatis
- olemasolev hoonestus
- likvideeritav võrkaed
- olemasolev võrkaed
- liitumiskilp
- olemasolev puu
- likvideeritav puu
- SJ sorteeritud jaatmete kogumispaik
- planeeritav liiklusmark
- olemasolev sidetrass
- olemasolev kanalisatsioonitrass
- olemasolev veetrass
- olemasolev sadevetekanalisatsiooni trass
- olemasolev madalpingekaabel
- olemasolev kõrgepingekaabel
- likvideeritav madalpingekaabel
- varem projekteeritud soojustrass
- planeeritav kanalisatsioonitrass
- planeeritav veetrass
- planeeritav sadevetekanalisatsiooni trass
- planeeritav kõrgepingekaabel
- planeeritav soojustrass
- likvideeritav sadevetekanalisatsiooni trass

OBJEKTI NIMI ASUKOHT: Tallinna tn.28 ja Tallinna tn.30 kinnistu ja lahiala detailplaneering
Harju maakond, Loksa linn, Tallinna tn.28 ja Tallinna tn.30

IN–Arhitektuuri Studio OÜ
Registrikood 12707555
Tel 58119144, E–mail: iranaimark@gmail.com

TELLIJA: Loksa Linnavalitsus
HUVITATUD ISIK: Kornelius OÜ A. Stoljarov
PROJEKTEERIJA: I.Naimark
TÖÖ NR.: IN 2017–16

JOONISE NIMETUS: MAHASÕIDU NÄHTAVUSKOLMNURGAD

STAAD.: DP
MÕÕTKAVA: 1:1000
KUUPÄEV: 13.11.17
ERIALA: G
JOO.NR.: 6