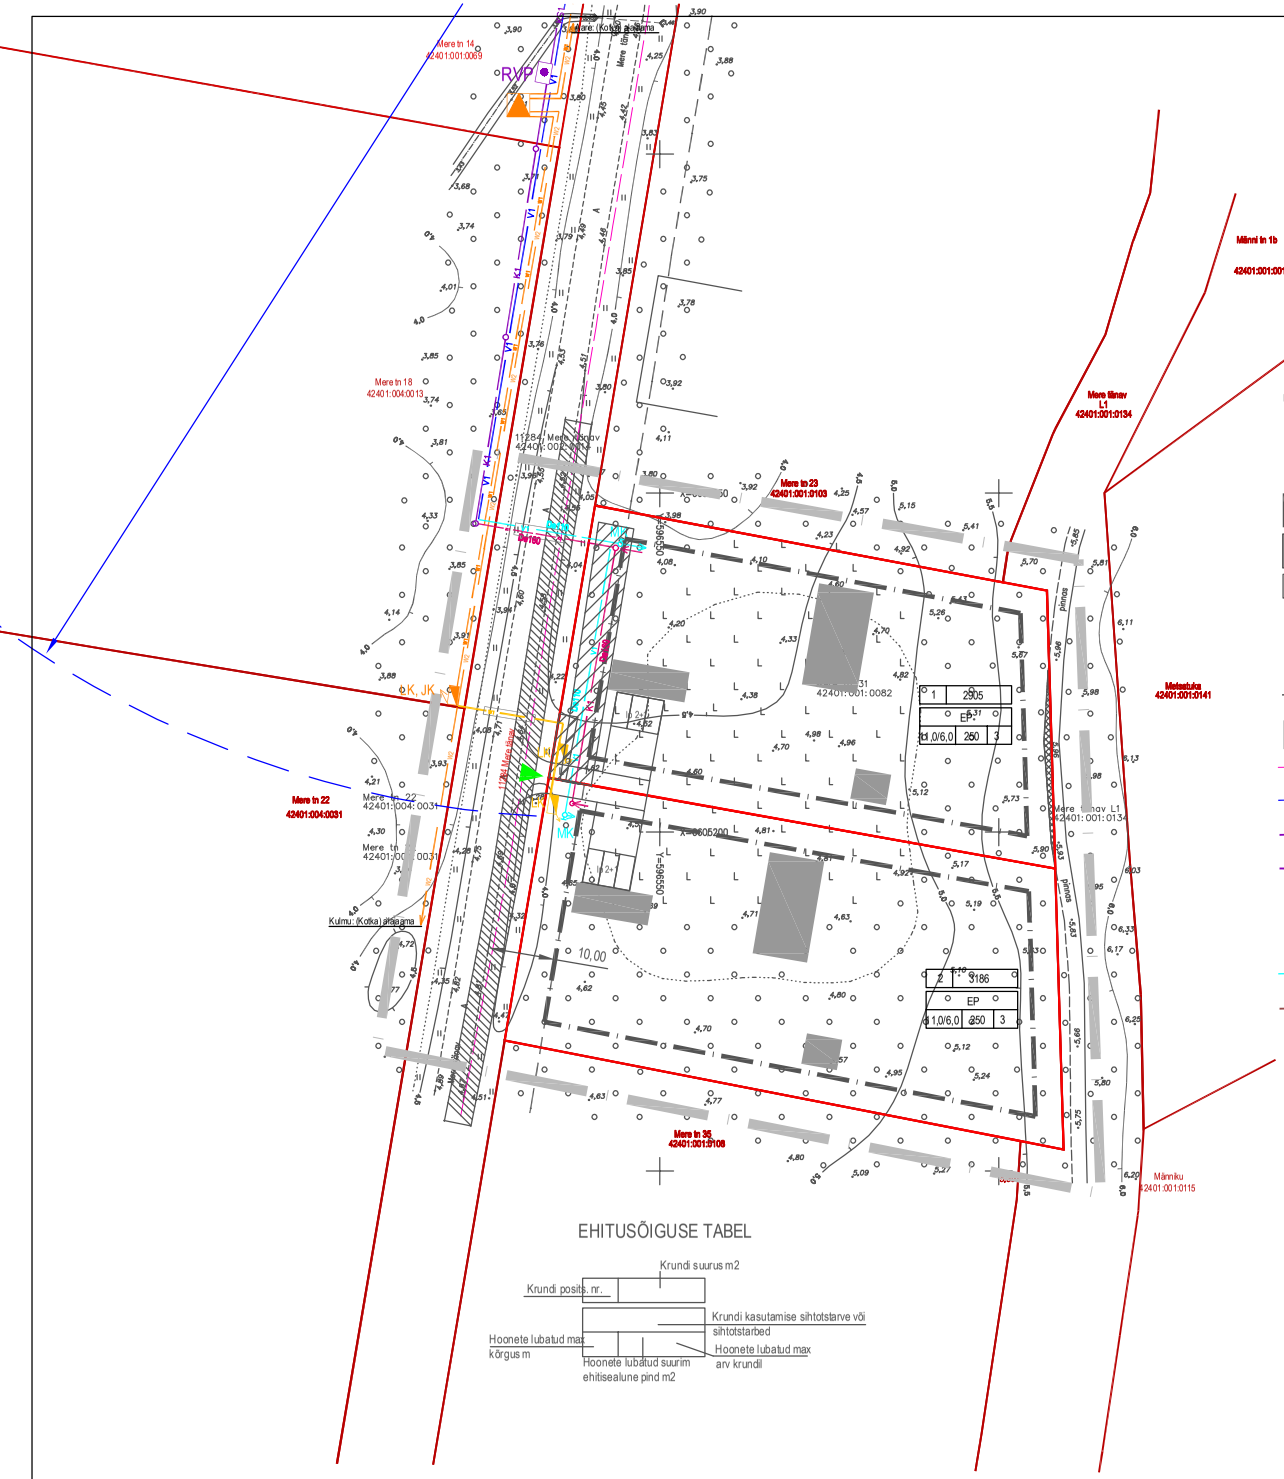

EHITUSÕIGUSE TABEL

Krundi suurus m2

Krundi posts. nr.

Krundi kasutamise sihtotstarve või sihtotstarbed

Hoonete lubatud max kõrgus m

Hoonete lubatud suurim ehitisealune pind m2

Hoonete lubatud max arv krundil

LEPPEMÄRGID

- PLANEERITAVA ALA PIIR
- OLEMASOLEV KINNISTU PIIR
- EP — ELAMUMAA KRUNT
- KAVANDATAV HOONESTUSALA
- KAVANDATAVATE HOONETE SOOVITSULIK ASUKOHT
- KAVANDATAVA JUUREPÄÄSU TEE SOOVITUSLIK ASUKOHT KRUNDILE
- lp 2+1 — PARKIMISE KORRALDAMISE SOOVITUSLIK ASUKOHT KRUNDIL
- SOOVITUSLIK SISSEPÄÄS KRUNDILE
- RIIGITEE KAITSEVÖÖND ASULAS (10M)
- SERVITUUDIALA TEHNOVÕRKUDELE, KAABLITELE 1+1 M JA TORUSTIKELE 2+2 M
- OLEMASOLEV SIDEKAABEL
- V1 — VAREMPLANEERITUD VEETORUSTIK
- K1 — VAREMPLANEERITUD ISEVOOLNE KANALISATSIOONI TORUSTIK
- KS1 — VAREMPLANEERITUD KANALISATSIOONI SURVETORUSTIK
- H — VAREMPLANEERITUD HÜDRANT JÄÄB PLANEERITAVAST ALAST CA 150 M KAUGUSELE
- RVP — VAREMPLANEERITUD REOVEEPUMPLA SOOVITUSLIK ASUKOHT
- V1 MK — KAVANDATAV VEETORUSTIK MAAKRAANIGA
- K1 — KAVANDATAV ISEVOOLNE KANALISATSIOONI TORUSTIK
- VAREMPLANEERITUD ALAJAAMA SOOVITUSLIK ASUKOHT
- LK, JK — VAREMPLANEERITUD LIITUMISKILBI SOOVITUSLIK ASUKOHT
- W1 — VAREMPLANEERITUD 0,4 kV KAABELLIIN
- W2 — VAREMPLANEERITUD 10 kV KAABELLIIN
- LK — KAVANDATAVA LIITUMISKILBI SOOVITUSLIK ASUKOHT
- W1 — KAVANDATAV 0,4 kV KAABELLIIN
- RIIGITEEGA RISTUSMISEL KINNISEL MEETODIL RAJATAVATE KAABLITE JA TORUSTIKE ASUKOHT

ARHITEKTID	A&T ARHITEKTID OÜ MÄNNI PUDISOO KÜLA KUUSALU VALD, HARJU MAAKOND REG. NR. 12188832, MTR EE/P00477 MKA TEGEVUSLUBA EMU00758 +372 666 52 660 tiina@aworpdk1.ee	TÖÖ NR	PL-01-21/DP	
		OBJEKT	LOKSA LINNA MERE TN 31 JA 33 KINNISTUTE D E T A I L P L A N E E R I N G	STAADIUM: DP
PROJEKTI JUHT	T.SKOLIMOWSKI	TELLIJA	Triin Kepler	MÕÕTKAVA: 1:1000
ARHITEKT	T.SKOLIMOWSKI			LEHT: 5
		JOONIS	TEHNOVÕRKUDE KOONDPLAAN	LEHTI
				KUUPÄEV: 07.2022