









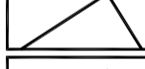




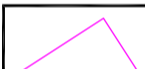


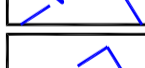
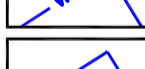



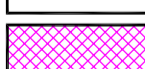

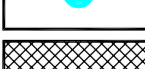
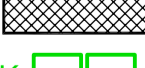

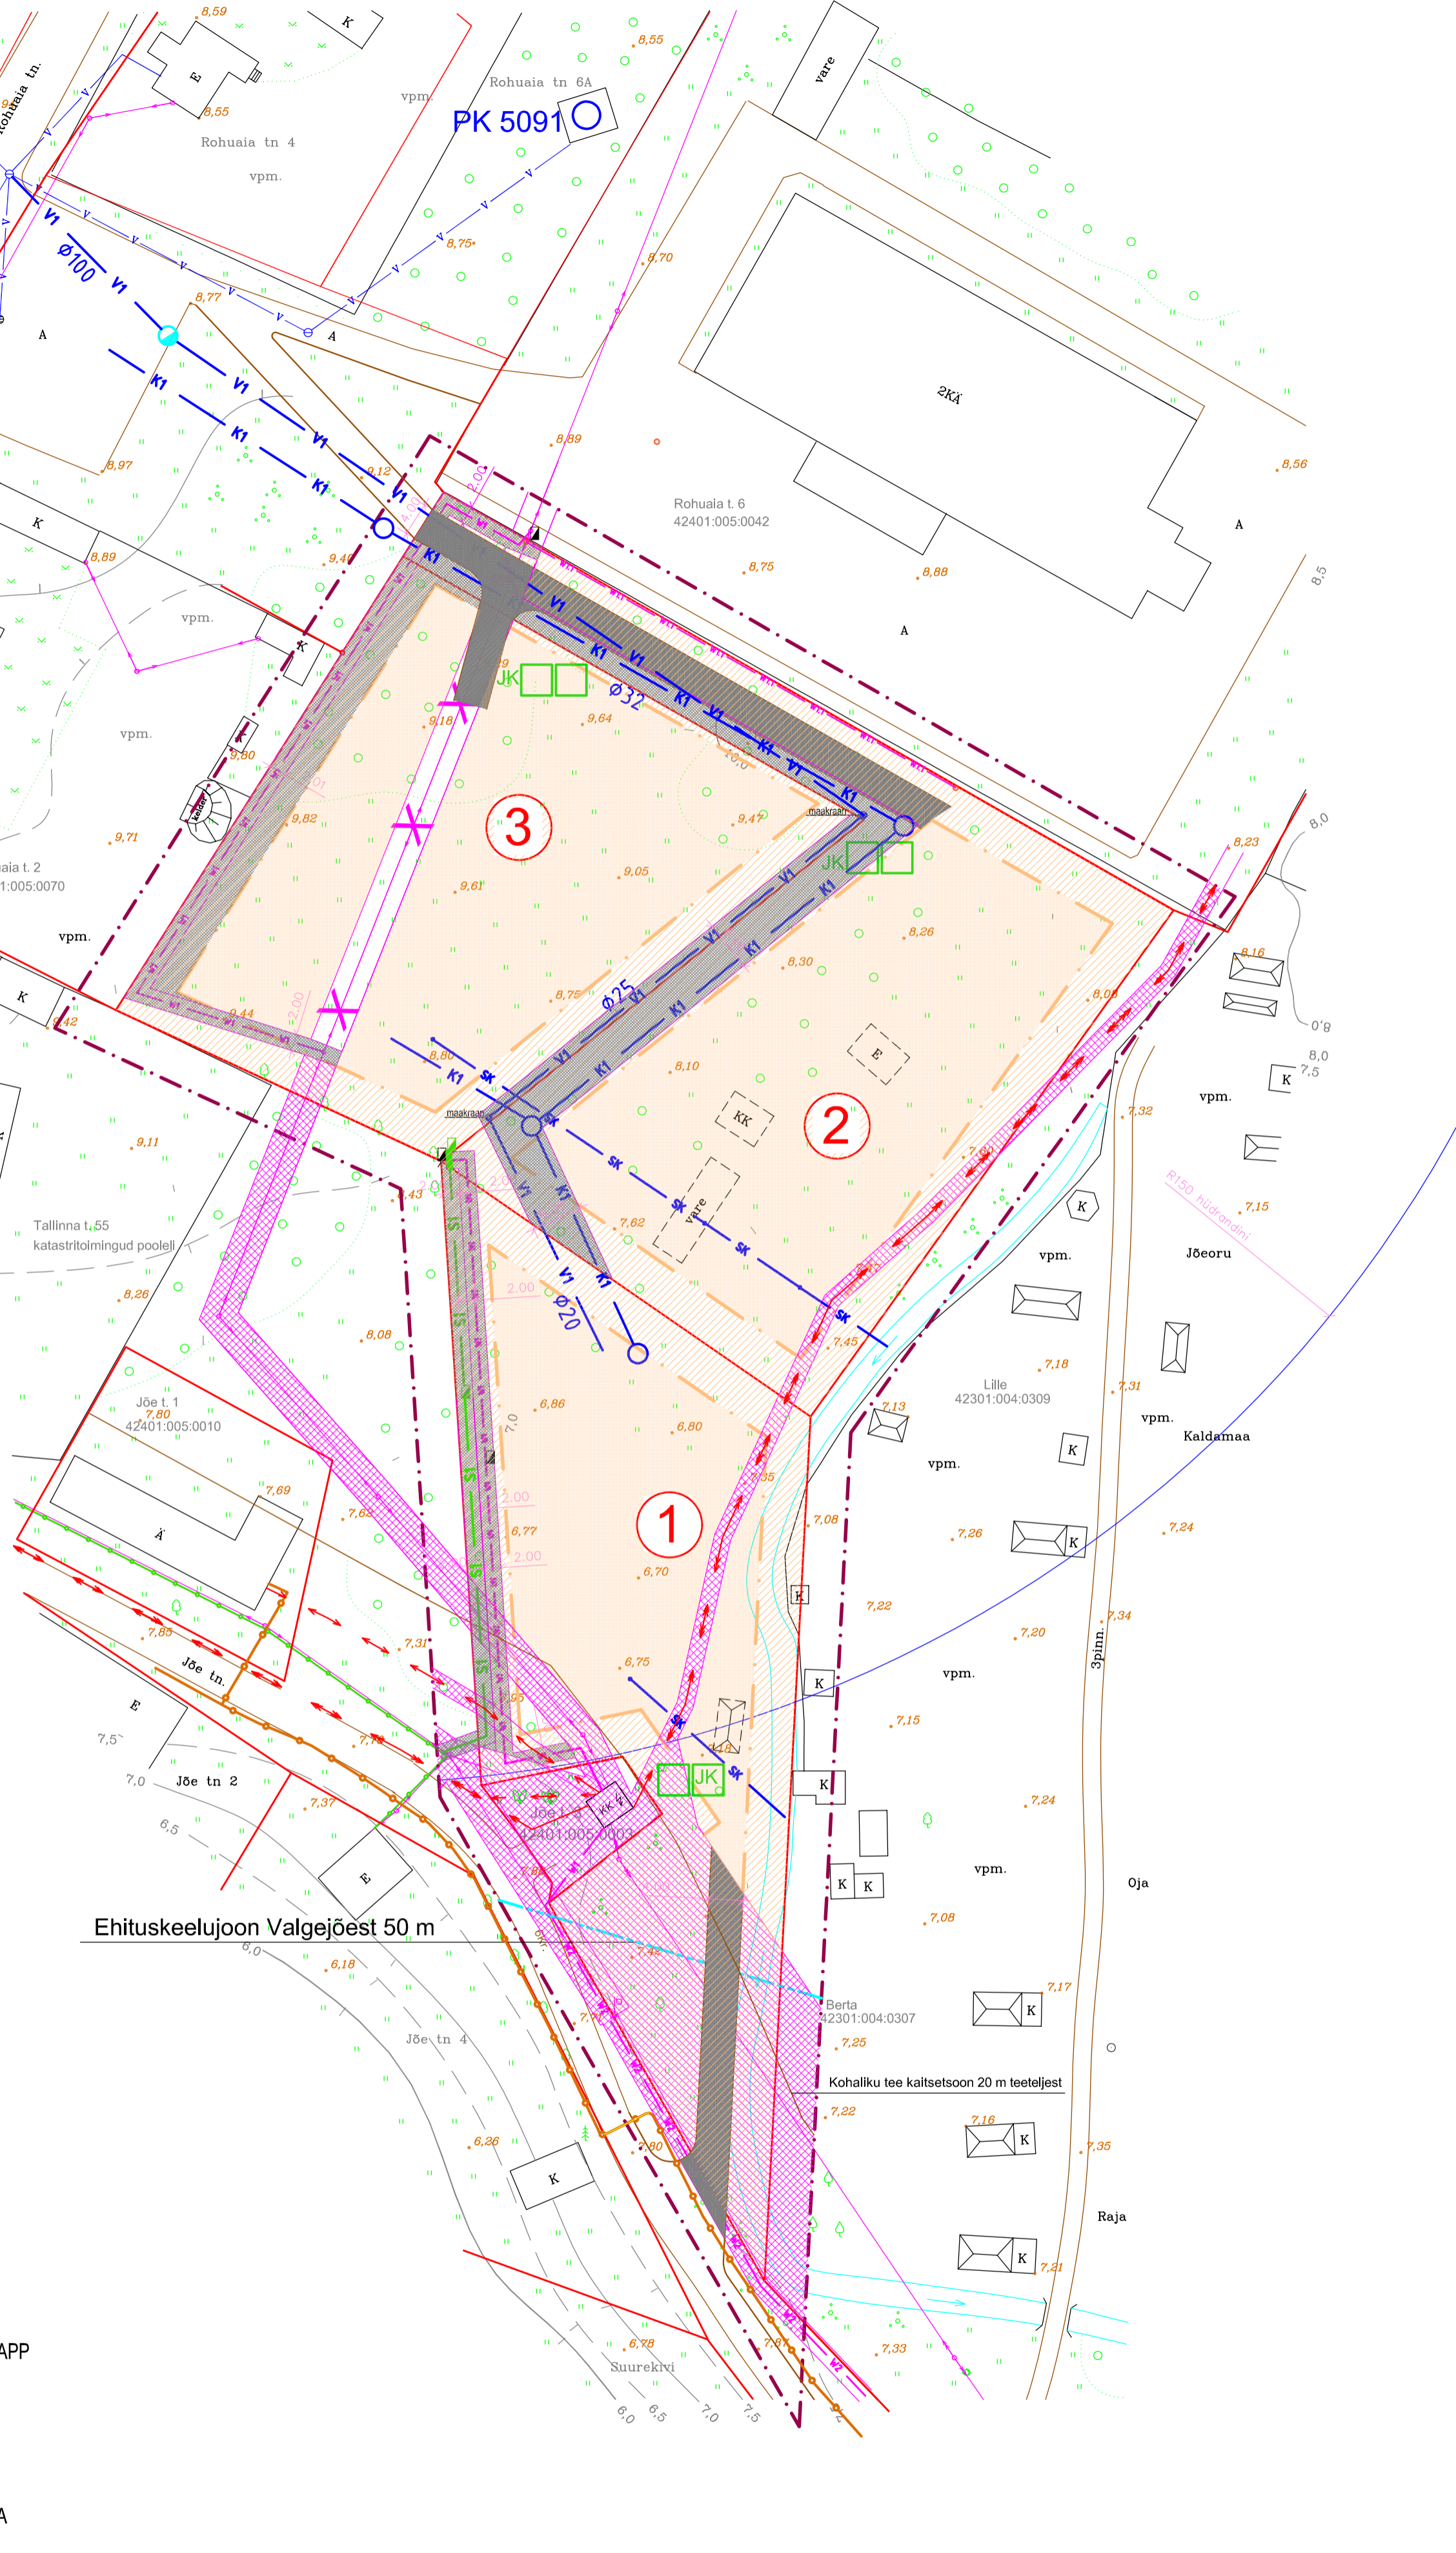


LEPPEMÄRGID

-  PLANEERITAVA ALA PIIR
-  MOODUSTATAVA KRUNDI PIIR
-  KAITSETSOON
-  EHITUSALA
-  EHITUSJOOJA JA EHITUSKEELUALA
-  SÄILITATAV/ LIKVIDEETITAV PUU
-  ISTUTATAV PUU, PÕOSAS
-  OL.OLEV HOONESTUS
-  LAMMUTATAV EHITIS
-  PROJEKTEERITAV EHITIS
-  OL.OLEV PIIRDEAED
-  OLEMASOLEV 10 KV MAAKAABEL
-  OLEMASOLEV 0,4 KV MAAKAABEL
-  KAVANDATAV 0,4 KV MAAKAABEL
-  KAVANDATAV 10 KV MAAKAABEL
-  LIKVIDEERITAV 0,4 KV ÕHULIIN
-  OLEMASOLEV VEETORUSTIK
-  RAJATAV VEETORUSTIK
-  RAJATAV REOVEETORUSTIK
-  RAJATAV SADEVETE TORUSTIK
-  RAJATAV SIDEKAABEL
-  MOODUSTATAVATE KRUNTIDE POS.
-  PAIGALDATAV 0,4 KV LIITUMISKAPP
-  0,4 KV JA 10 KV LIINIDE KAITSETSOONID
-  Tuletõrje hüdrant
-  SERVITUUDI KOHUSTUSEGA ALA
-  JÄÄTMETE LIIGITI KOGUMISE URNID
-  KAVANDATAV PLASTIST KOGUMISMAHUTI

Ehituskeelujoon Valgejõest 50 m



UETT
 DETAILPLANEERINGUD
 FIE Villu Uett
 reg. nr. 1040
 74703 Tammsaare, Lõksa vald, Harjumaa
 tel. 05049995, e-post uett@uett.ee
 RETTER EP0042FIE-001

TÖÖNIMETUS		JÕE T. 5. (KÕRTSI 1MT.) DETAILPLANEERING LOKSA LINNAS	
ASUKOHT: JÕE T. 5, LOKSA LINN			
TELLUJA: ALEKSEI BELOŠEV	MÕÖTKAVA		1:500
STADIUM	TÖÖ NR. DP104	JÕONIS 3	JÕONISEID 3
TÖÖ TEOSTAMISE AEG: JAANUAR 2004		DETAILPLAAN	