
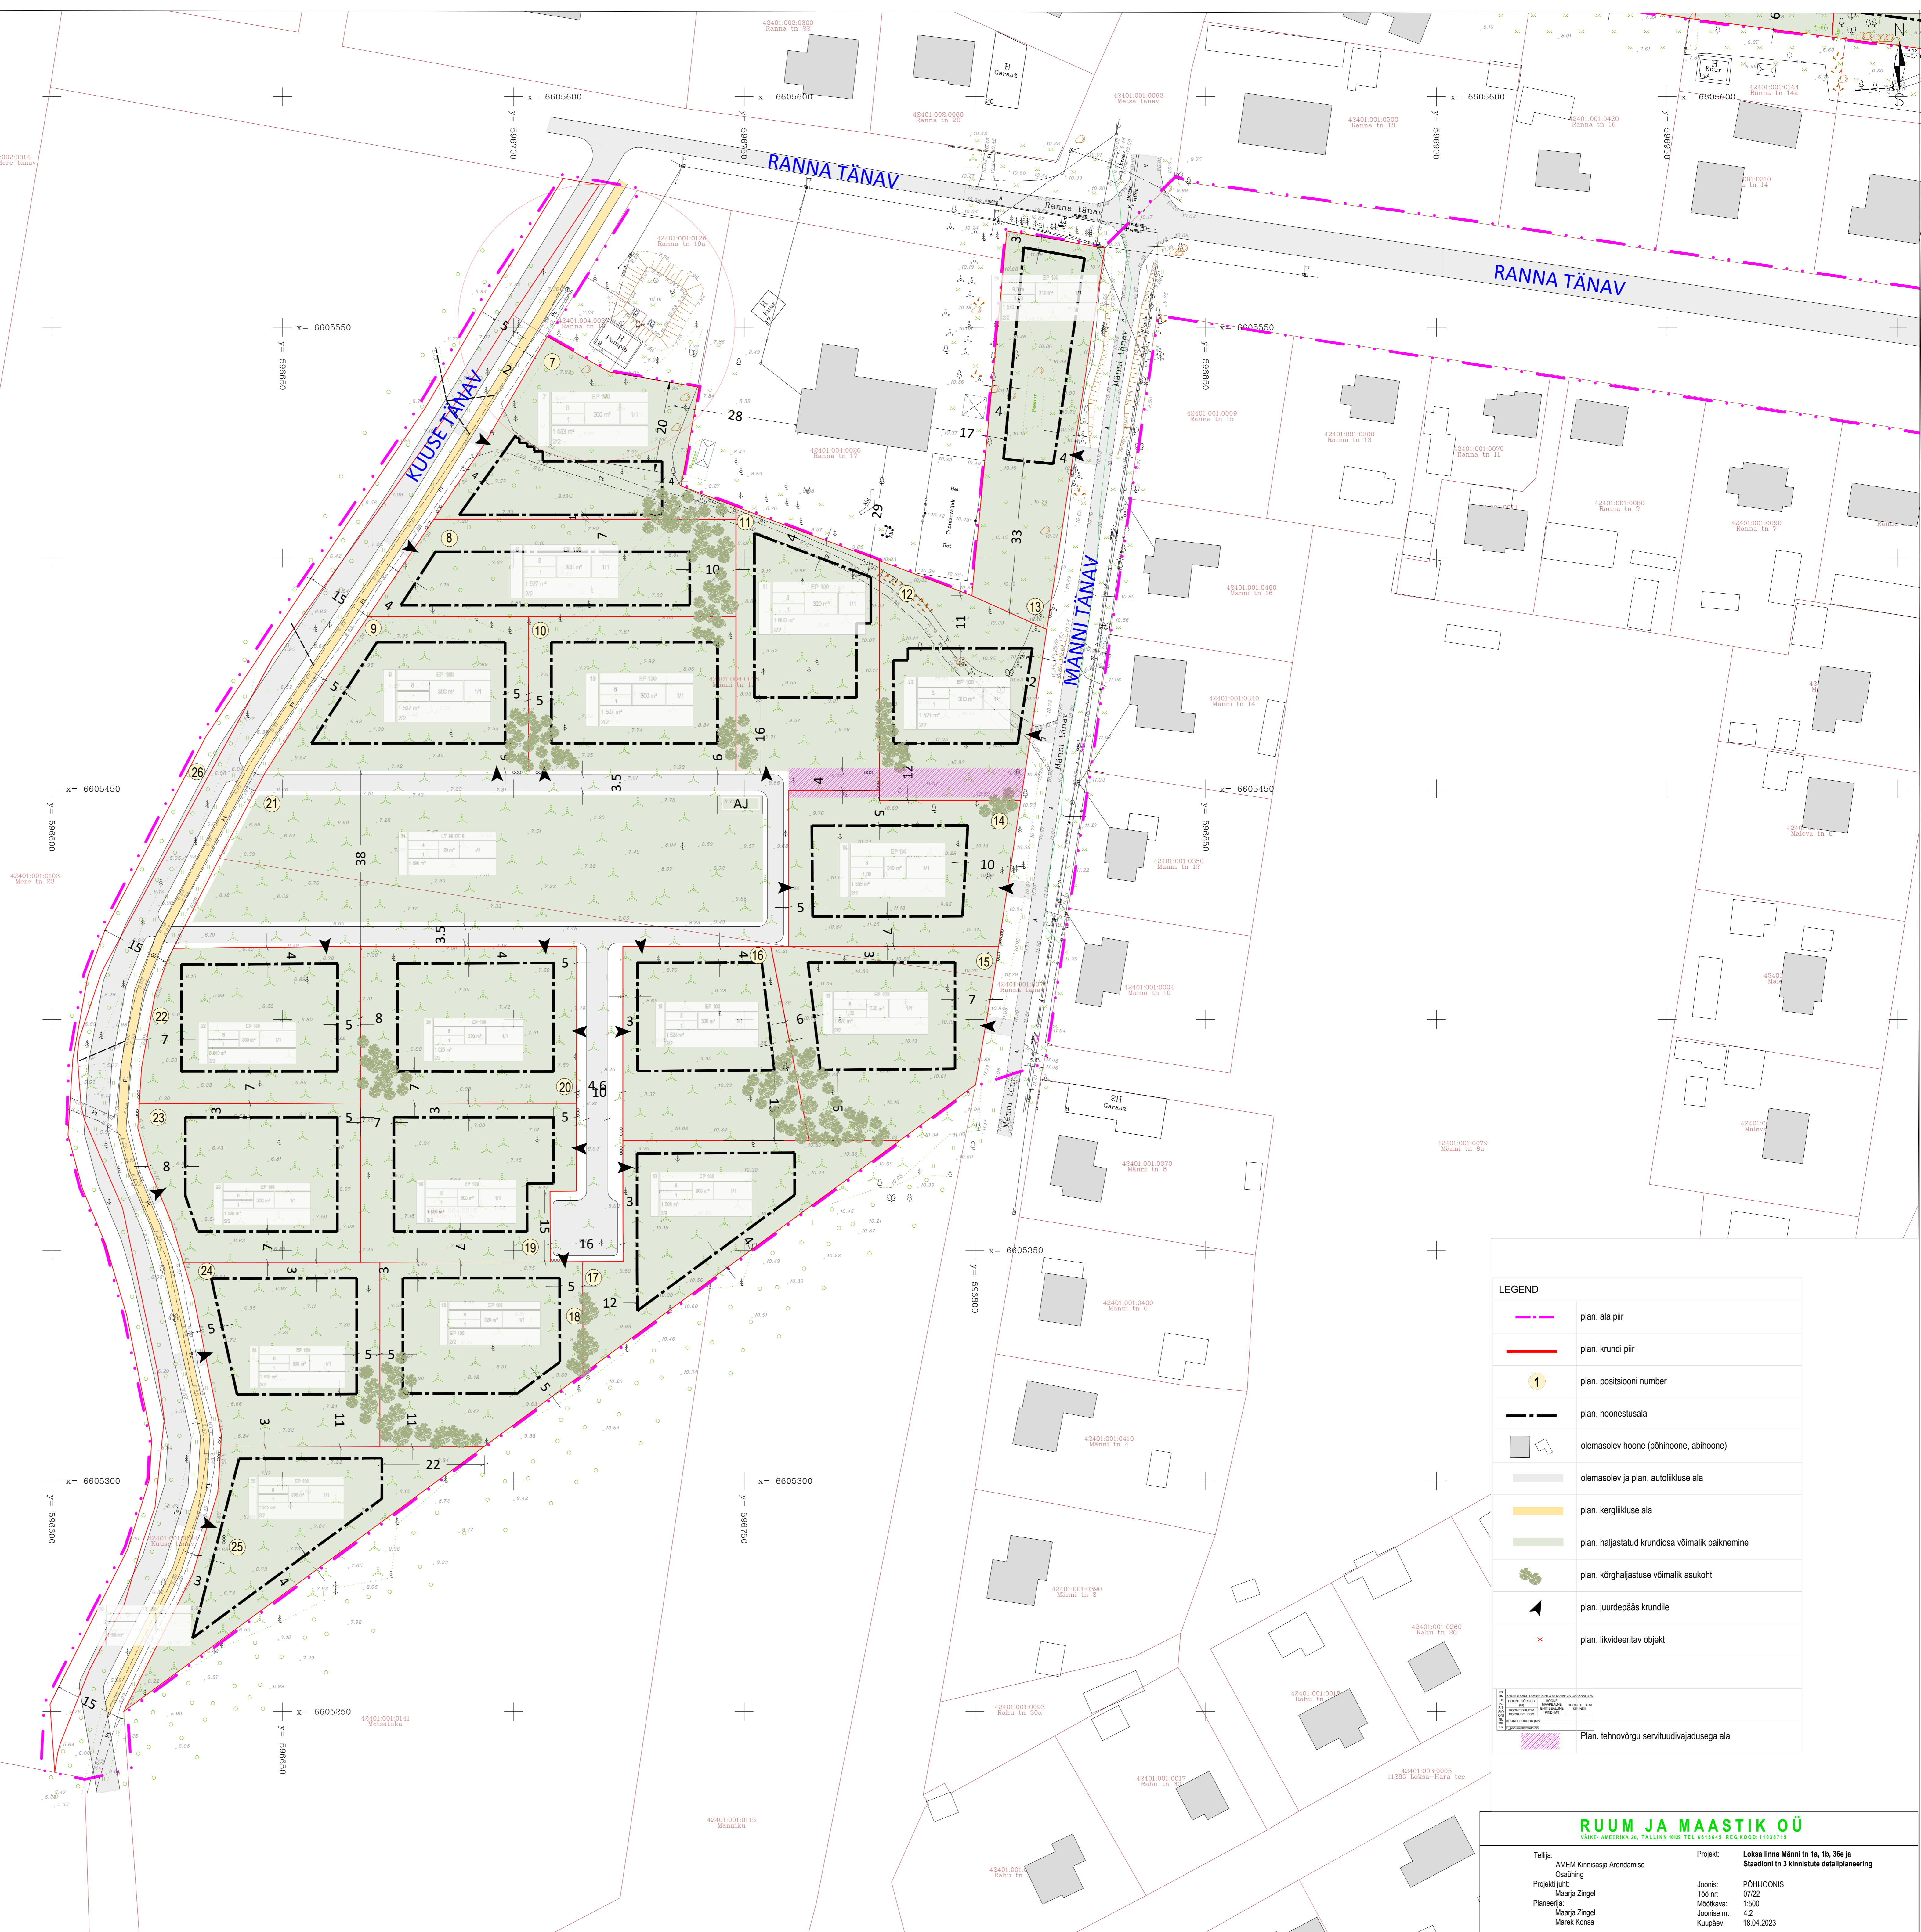


pos. nr	krundi planeeritud suurus (m ²)	hoone suurim lubatud ehitistalune pind maapealne (m ²)	hoone arv krundil (põhihoone/abihoone)	hoone suurim komsalsus	hoone suurim lubatud kõrgus seotuna ümbritsetest keskmisest maapinnast (m)	krundi kasutamise sihtotstarve ja osakaalu % (DP lihtde kaupa)	krundi kasutamise sihtotstarve ja osakaalu % (KU lihtde kaupa)	maapealne alaleitud brutopind ku sihtotstarvele kaupa m ²	lääselituse protsent	parkimiskohtade arv normatiivse / kavandatud
7	1533	300	1/1	1	8	EP 100	E 100	300	20%	2/2
8	1527	300	1/1	1	8	EP 100	E 100	300	20%	2/2
9	1537	300	1/1	1	8	EP 100	E 100	300	20%	2/2
10	1507	300	1/1	1	8	EP 100	E 100	300	20%	2/2
11	1600	320	1/1	1	8	EP 100	E 100	320	20%	2/2
12	1521	300	1/1	1	8	EP 100	E 100	300	20%	2/2
13	1570	310	1/1	1	8	EP 100	E 100	310	20%	2/2
14	1555	310	1/1	1	8	EP 100	E 100	310	20%	2/2
15	1670	330	1/1	1	8	EP 100	E 100	330	20%	2/2
16	1524	300	1/1	1	8	EP 100	E 100	300	20%	2/2
17	1506	300	1/1	1	8	EP 100	E 100	300	20%	2/2
18	1590	320	1/1	1	8	EP 100	E 100	320	20%	2/2
19	1525	300	1/1	1	8	EP 100	E 100	300	20%	2/2
20	1590	320	1/1	1	8	EP 100	E 100	320	20%	2/2
21	5549	20	-/1	1	4	LT 95 OE 5	L95 T5	20	-	-
22	1536	300	1/1	1	8	EP 100	E 100	300	20%	2/2
23	1518	300	1/1	1	8	EP 100	E 100	300	20%	2/2
24	1512	300	1/1	1	8	EP 100	E 100	300	20%	2/2
25	1505	300	1/1	1	8	EP 100	E 100	300	20%	2/2
26	1550	-	-	-	-	LT 100	L 100	-	-	-

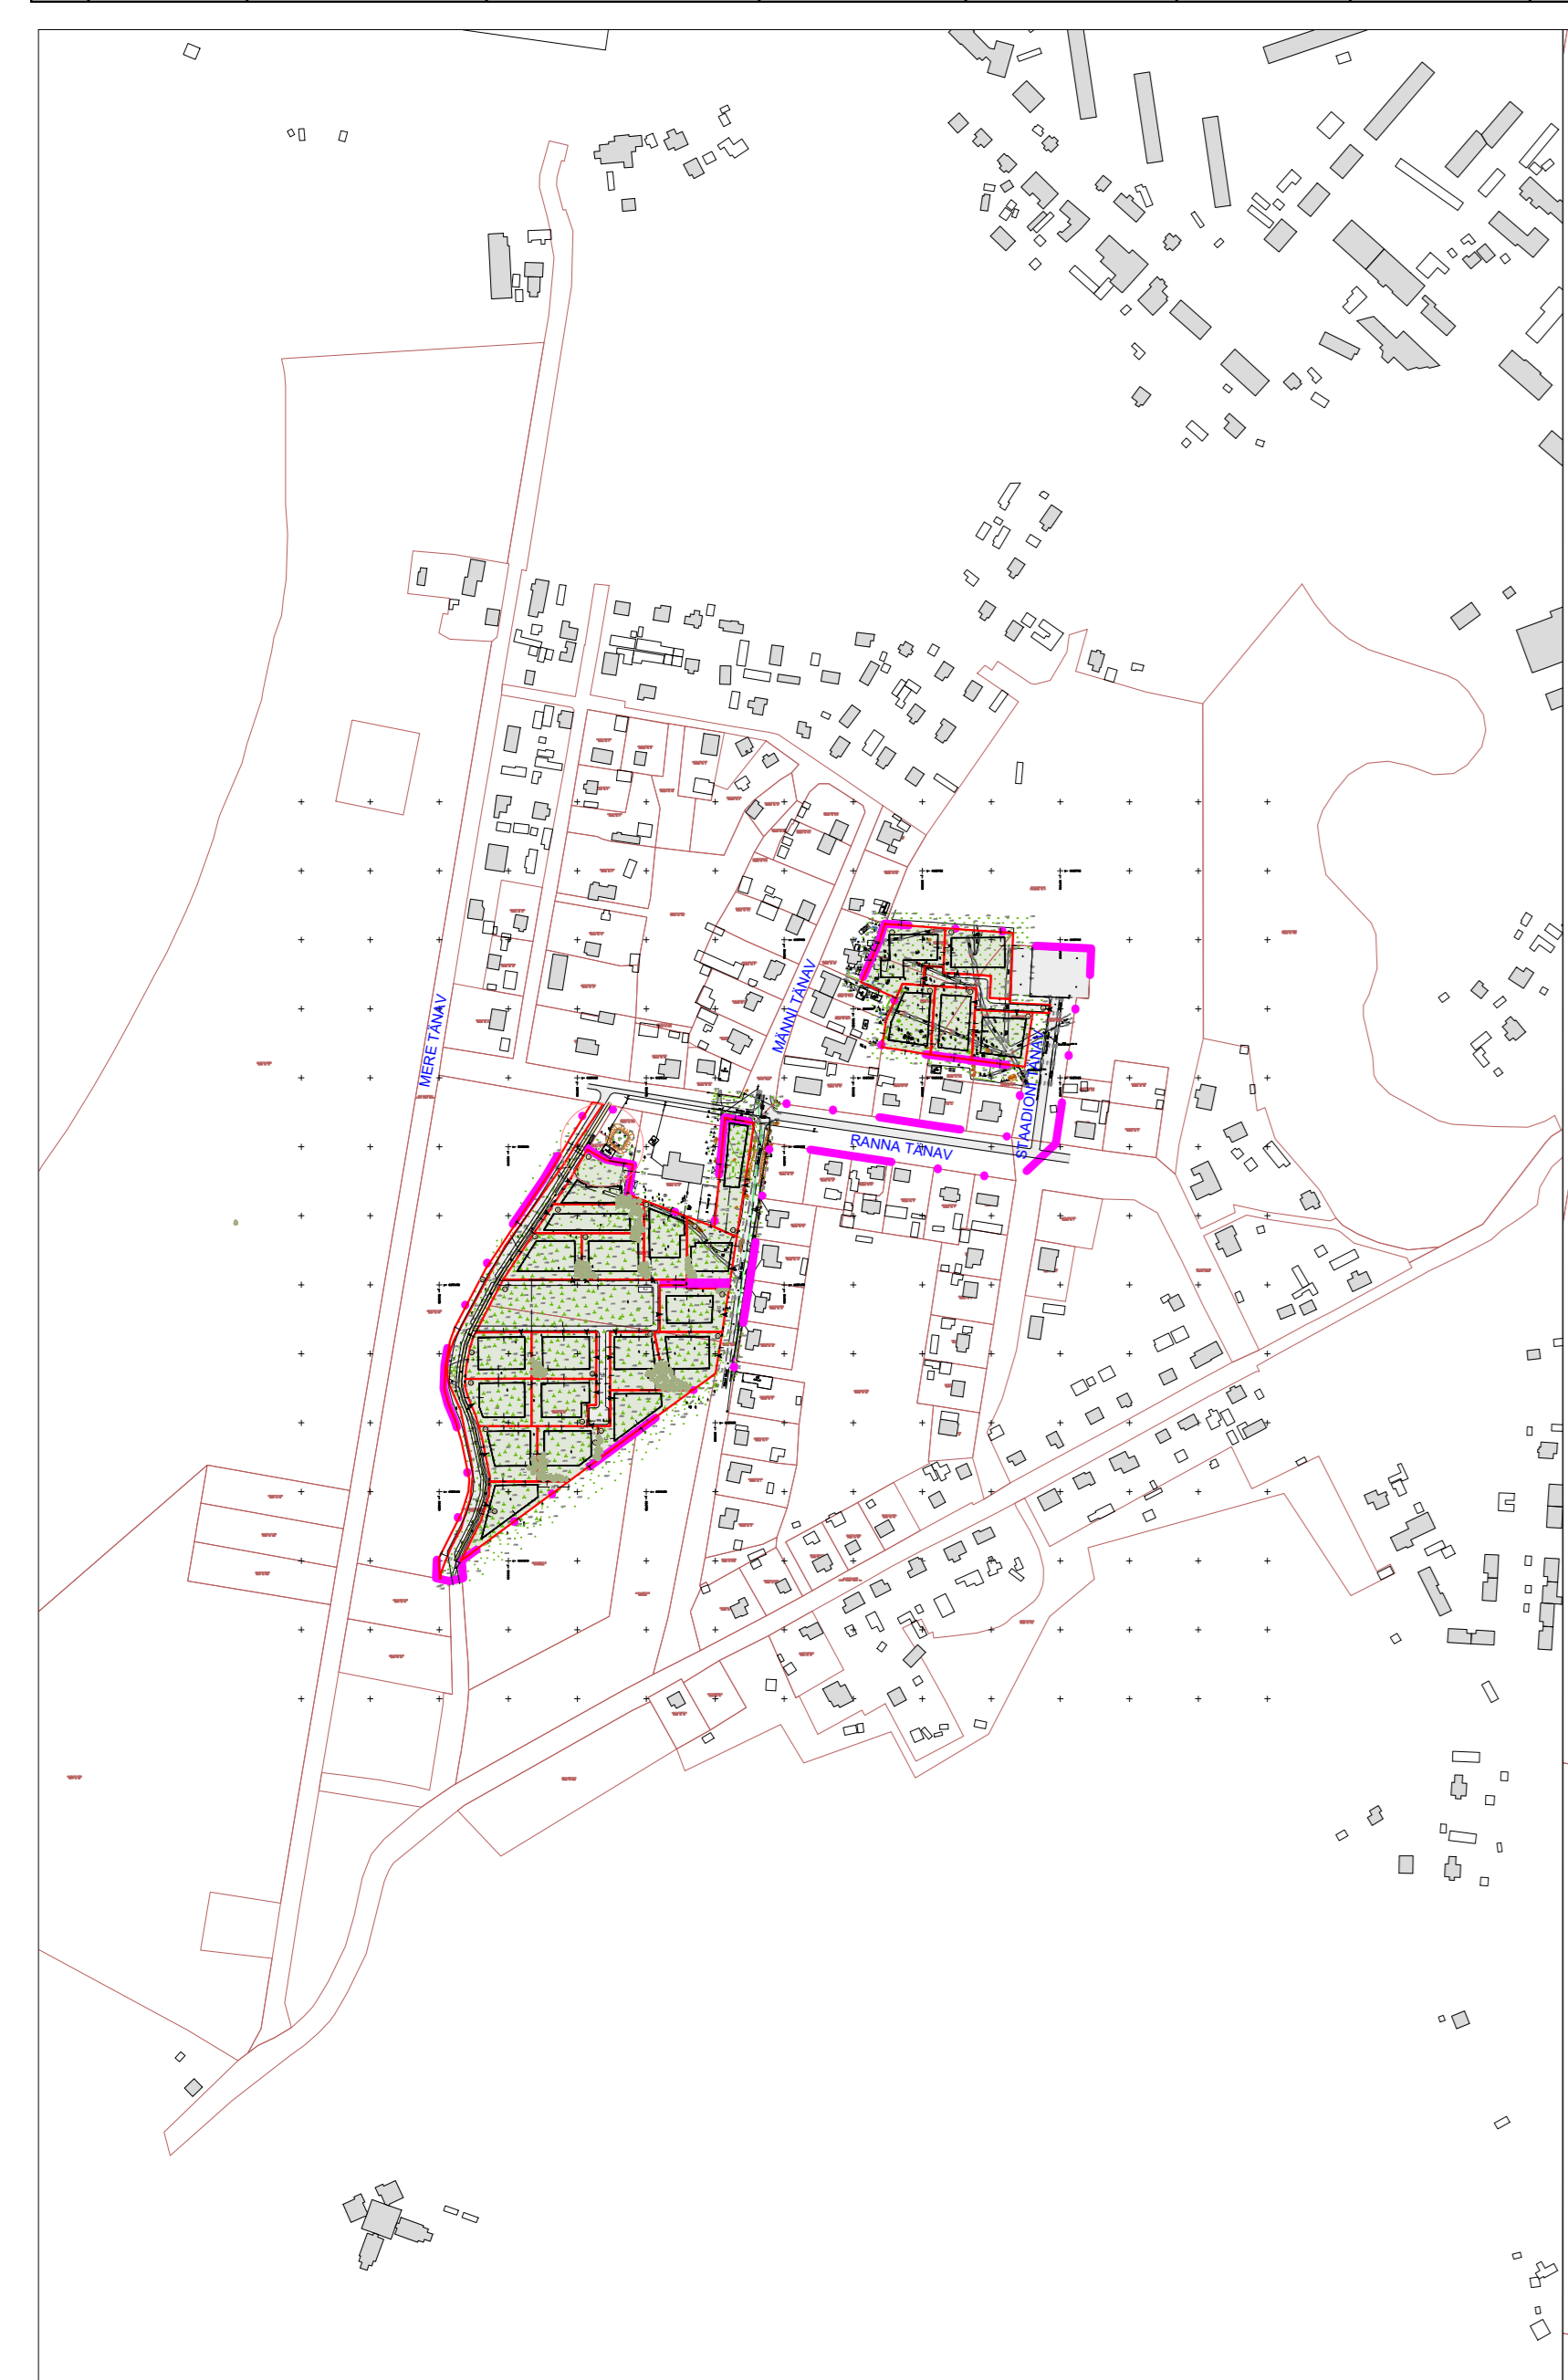

LEGEND

- plan. ala piir
- plan. krundi piir
- 1 plan. positsiooni number
- plan. hoonestusala
- olemasolev hoone (põhihoone, abihoone)
- olemasolev ja plan. autoliikluse ala
- plan. kergliikluse ala
- plan. haljastatud krundiosa võimalik paiknemine
- plan. kõrghaljastuse võimalik asukoht
- ▲ plan. juurdepääs krundile
- x plan. likvideeritava objekt

Plan. tehnoõrgu servituutuvajadusega ala

RUUM JA MAASTIK OÜ
MAASTIKU- JA TALLINNA TEE 21A, 10130 TALLINN, ESTONIA

Tellijärgi: AMEN Kinnisaja Arendamine	Projekti juht: Maaja Zingel	Plaanerijärgi: Maaja Zingel	Maastik: Maaja Zingel
Osauhing	Maaja Zingel	Maaja Zingel	Maaja Zingel

Projekt: Loksa linna Mäe tn 1a, 1b, 30e ja Saaremaa 3 kinnistuse detailplaneering
Joonis: PÕRNUKONIS
Töö nr: 0722
Mõõtkava: 1:500
Joonis nr: 4.2
Kuupäev: 18.04.2023