


LEGEND

- plan. ala piir
- katastrirüksuse piir

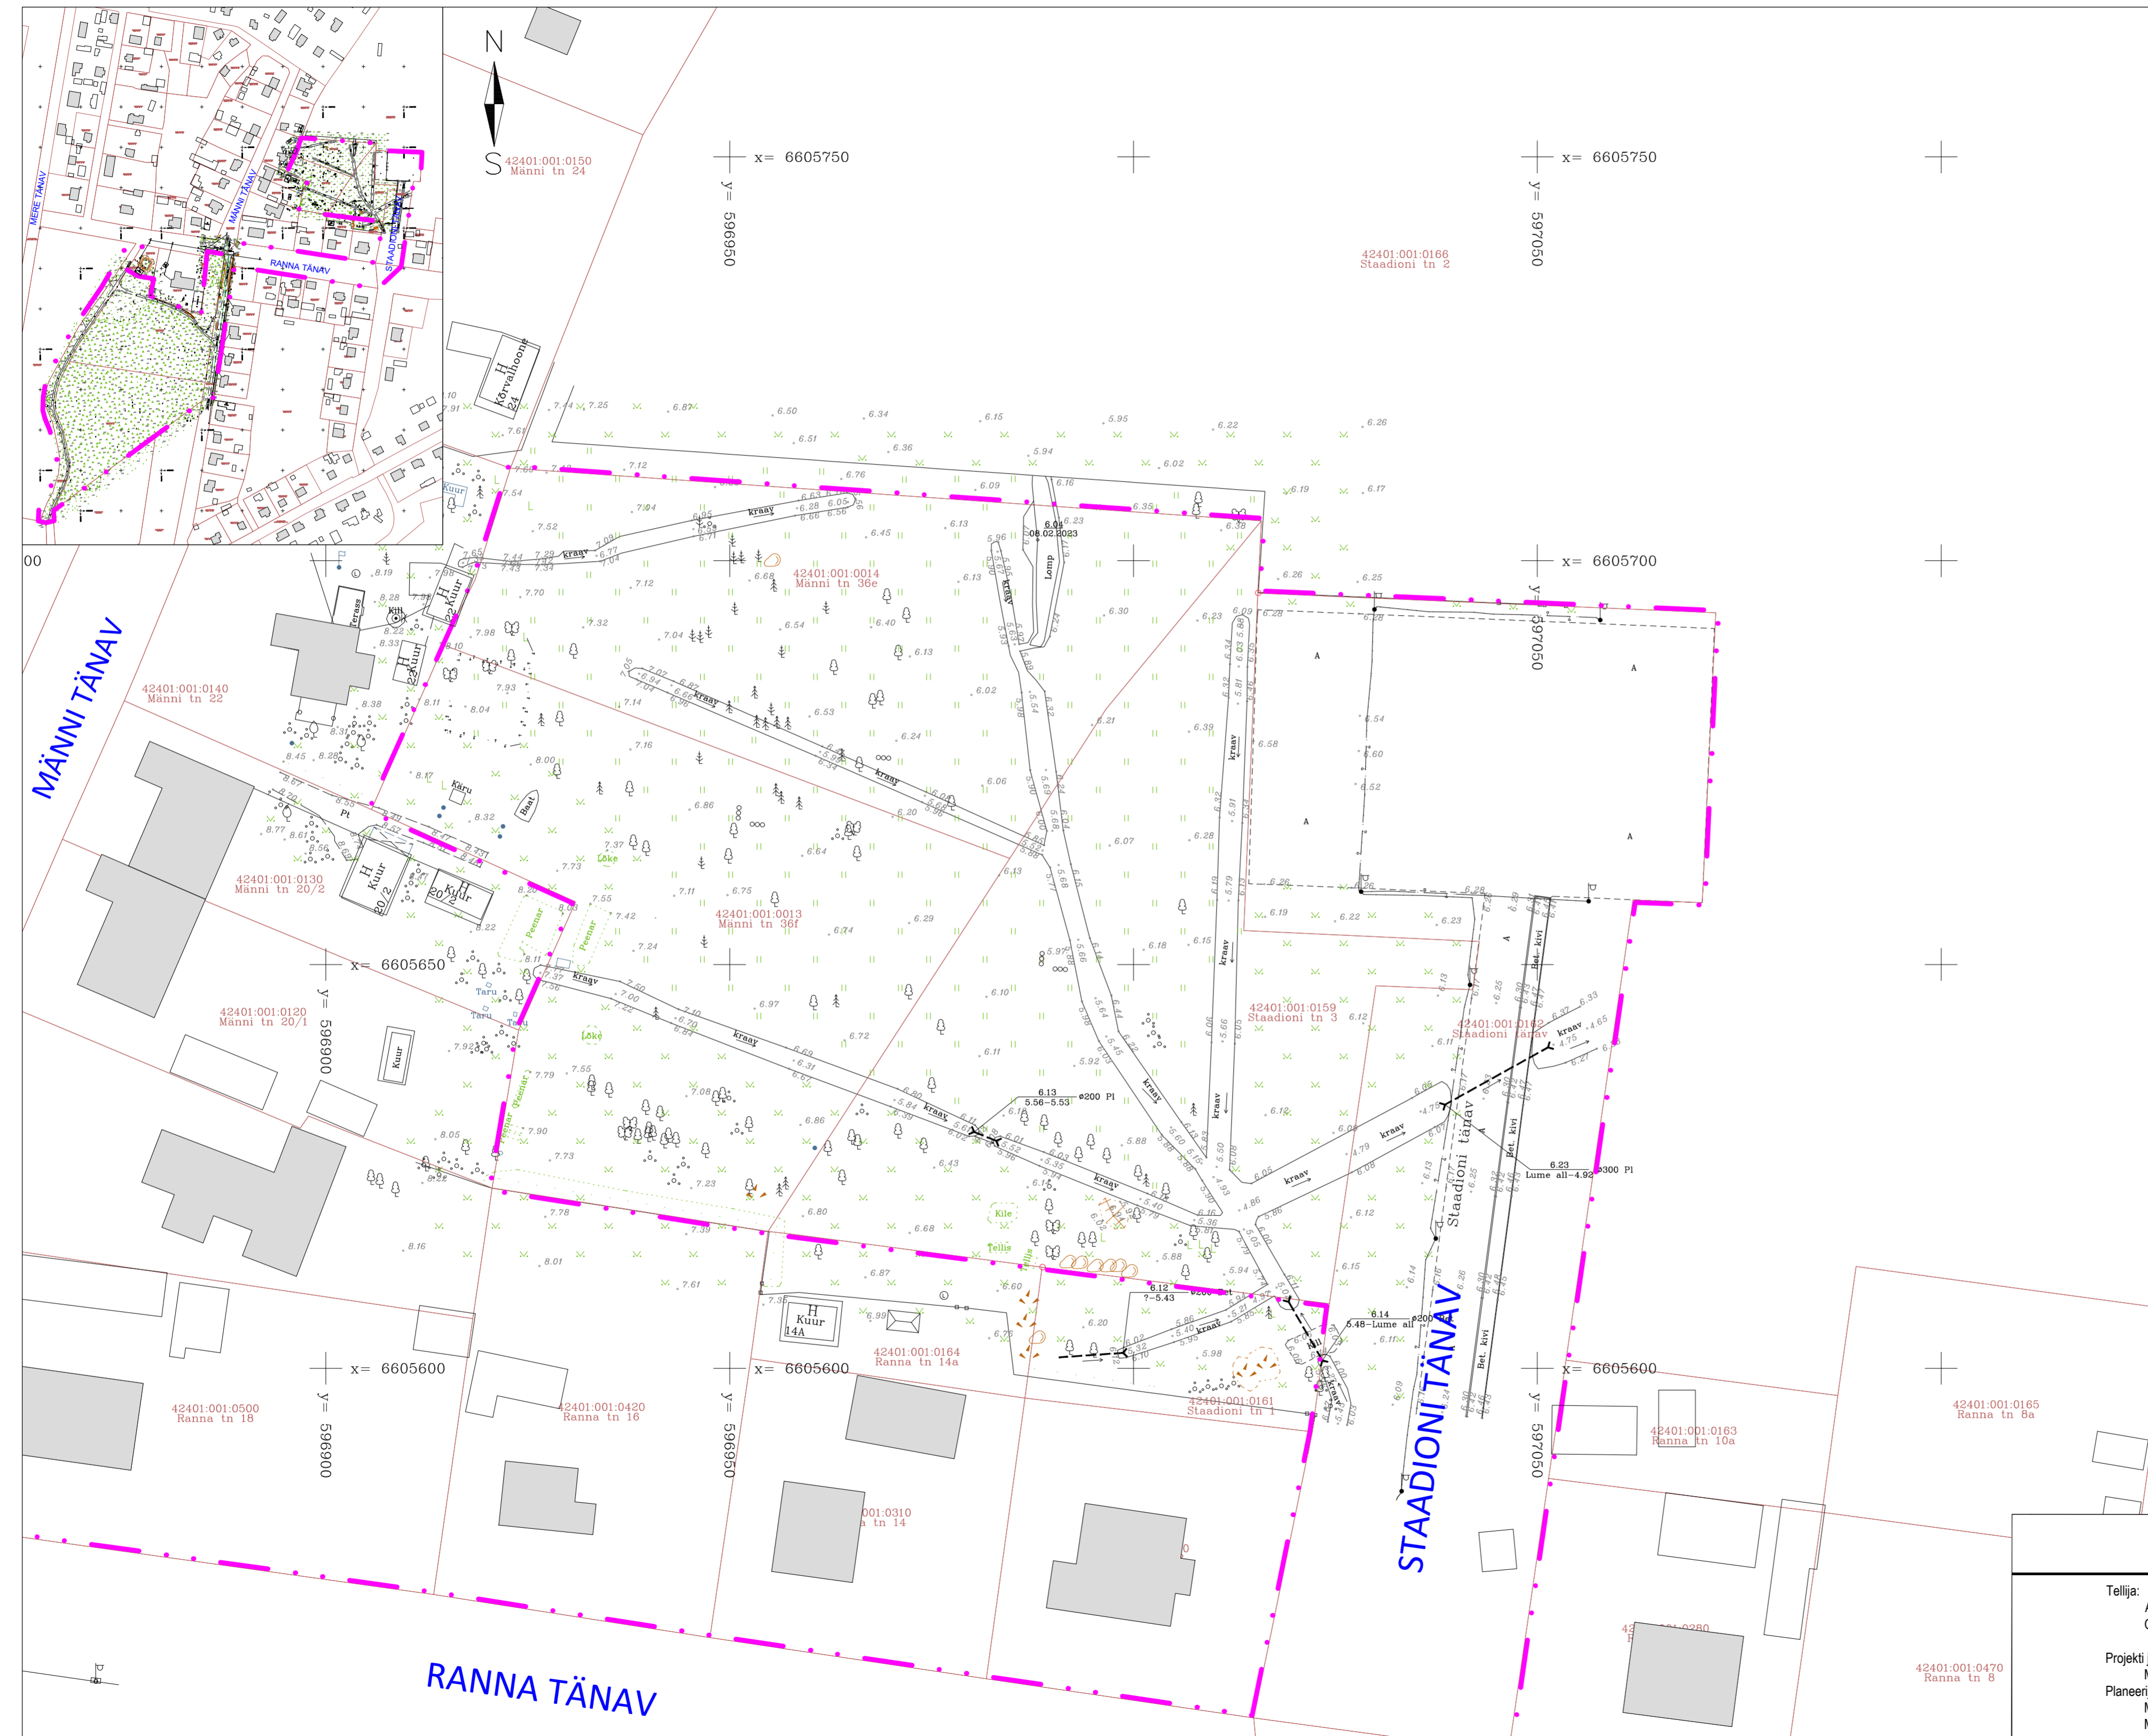

**RUUM JA MAASTIK OÜ**  
VAIKE- AMERIKA 20, TALLINN 10129 TEL 6615645 REG.KOOD: 11038715

Tellija:	AMEM Kinnisasja Arendamise Osahing	Projekt:	Loksa linna Männi tn 1a, 1b, 36e, 36f ja Staadioni tn 3 kinnistute detailplaneering
Projekti juht:	Maarja Zingel	Joonis:	TUGIPLAAN
Planeerija:	Maarja Zingel Marek Konsa	Töö nr:	07/22
		Möötka:	1:500
		Joonise nr:	3.1
		Kuupäev:	04.05.2023