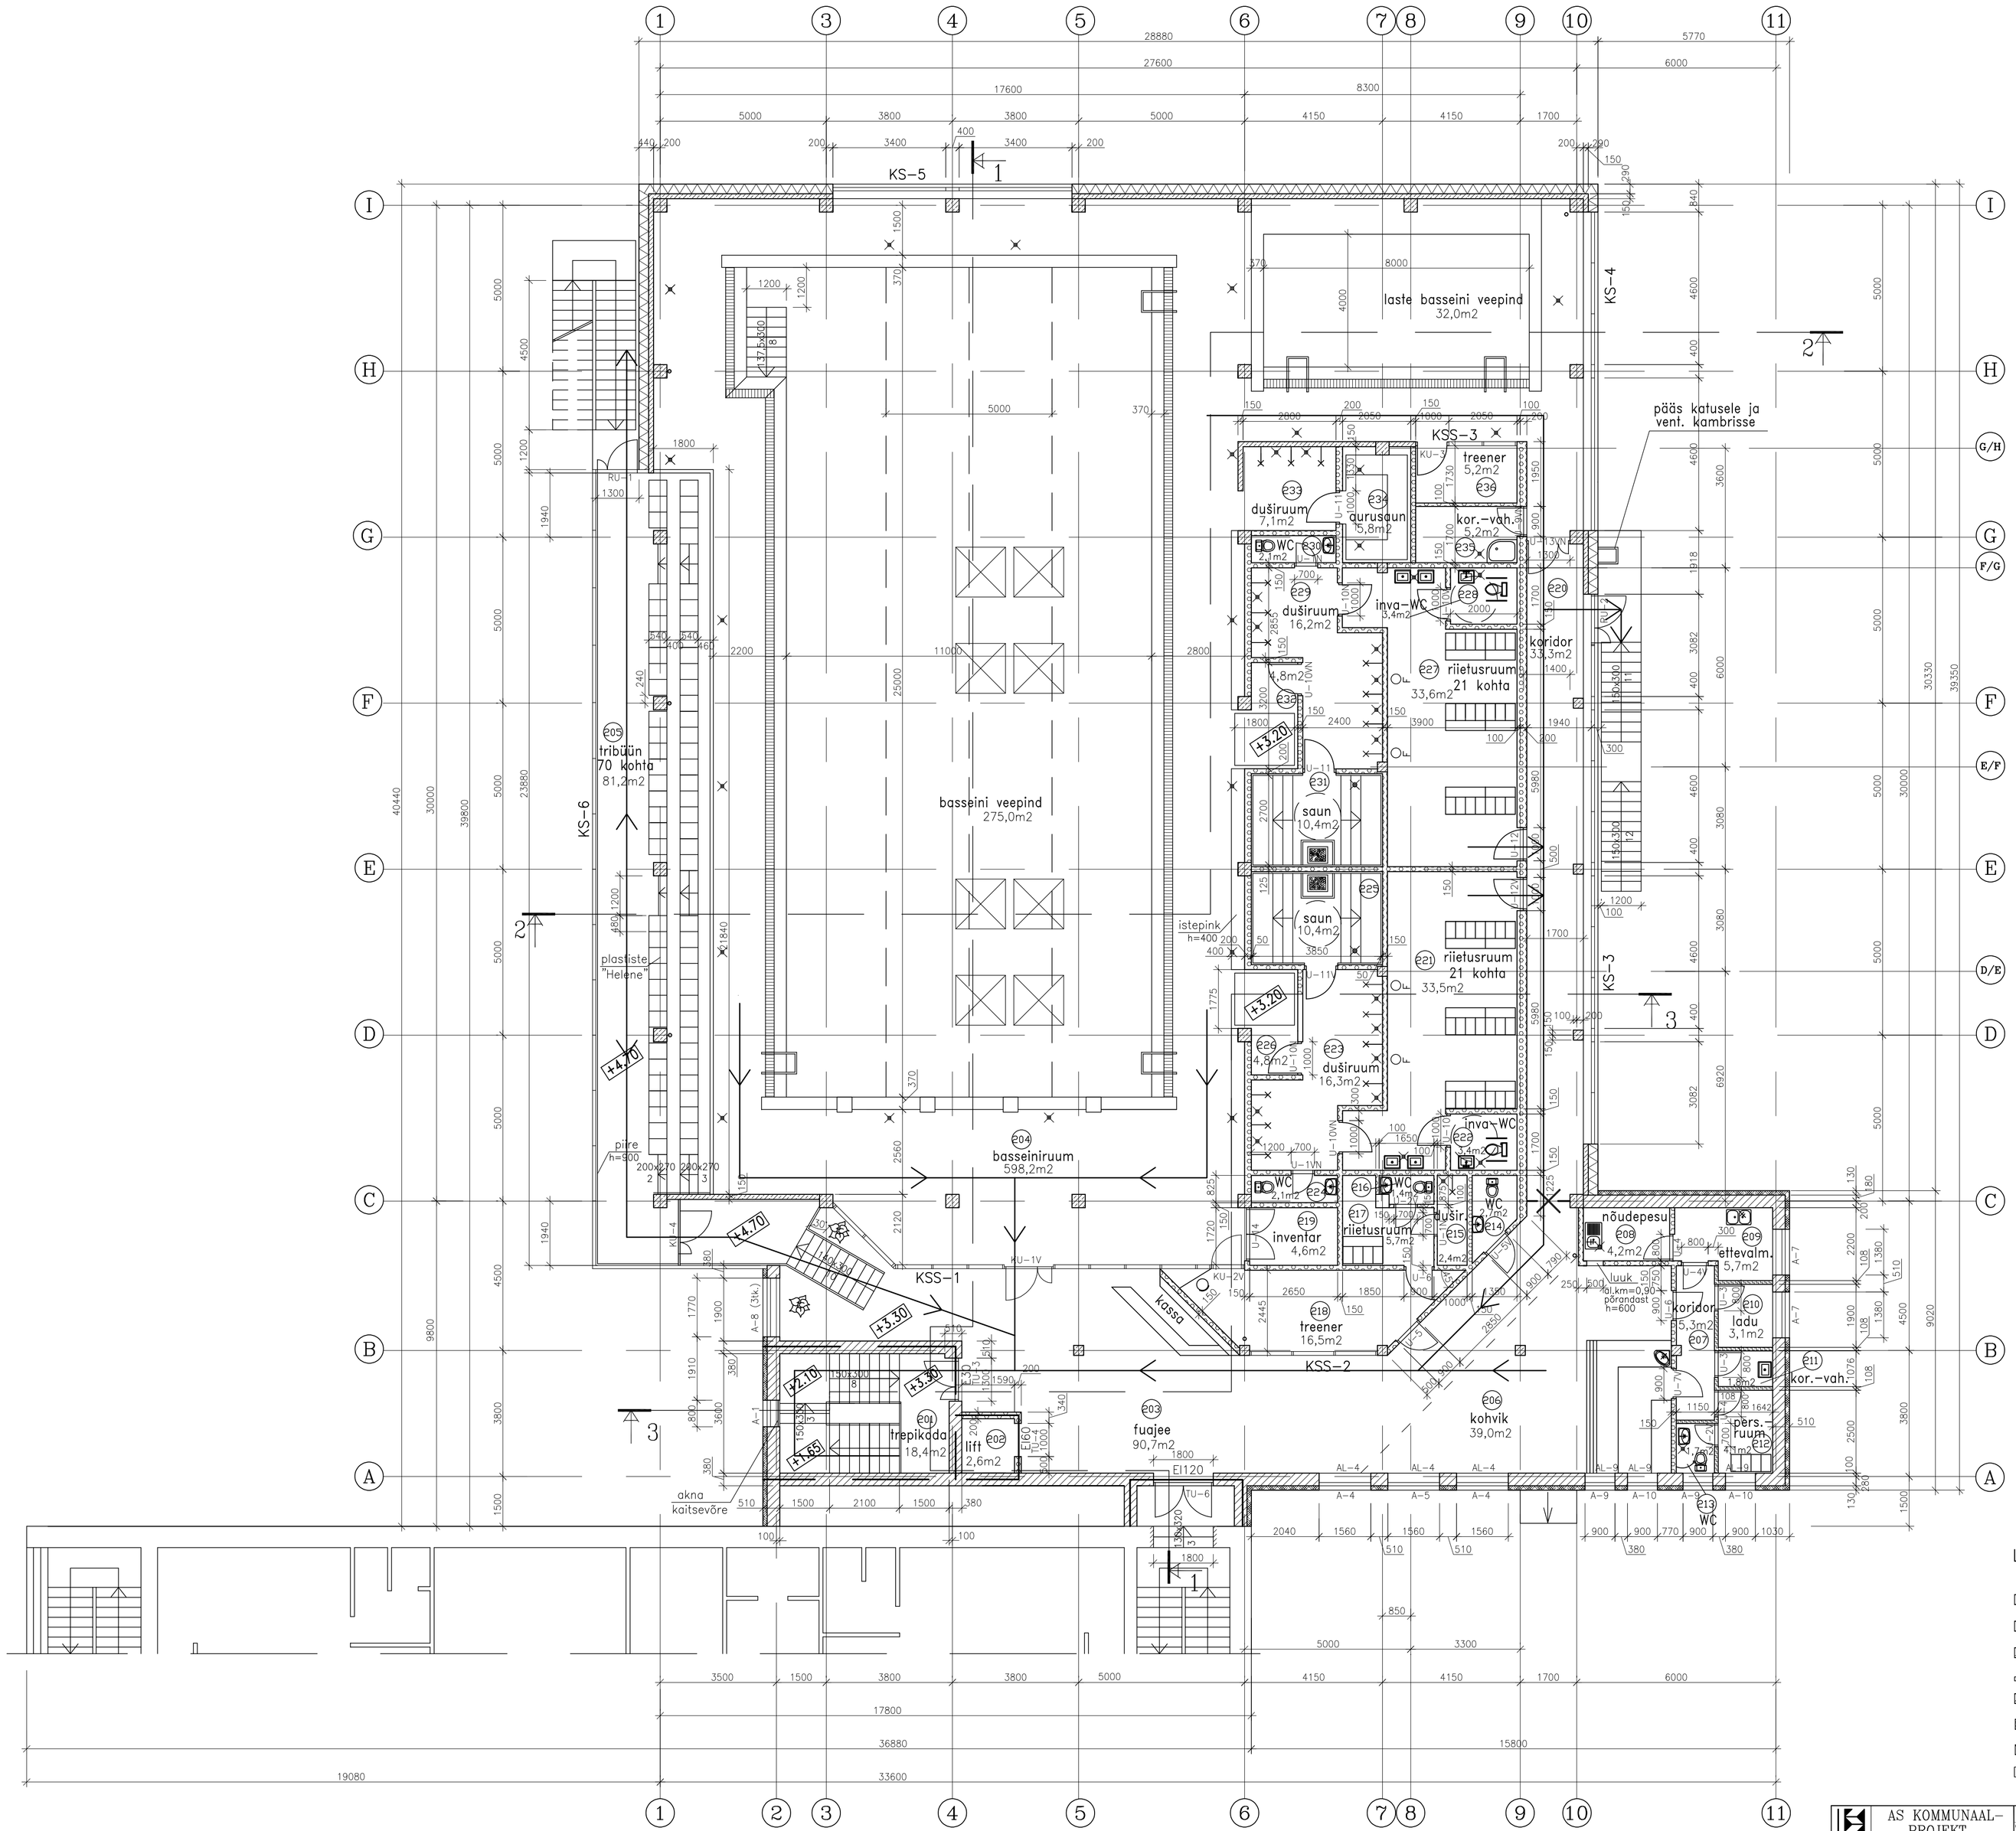

LEPPEMÄRGID

- projekteeritud r/b sein
- projekteeritud Fibo-plokksein
- projekteeritud kipsplaatsein
- projekteeritud klaassein
- projekteeritud silikaatellissein
- projekteeritud soojustus (vahtplast) + õhekrohv
- projekteeritud soojustus (min.vill) + Steni plaat
- sisselõigatav müüriava

AS KOMMUNAAL-PROJEKT	RETTER reg.nr. EP103080580001 Tel(0)6411686 Fax(0)6411696	100 212-03-A	NR 2
PR.JUHT U.Aavik	OBJEKT LOKSA LINNA UJULA Loksa, Tallinna mnt 47		STAAD TP
ARHITEKT R.Karu	TELLIJA LOKSA LINNAVALITSUS		ARH.NR 26878
JOONEST. J.Mirošnikova	JOONIS II KORRUSE PLAAN		MÕÕT 1:100