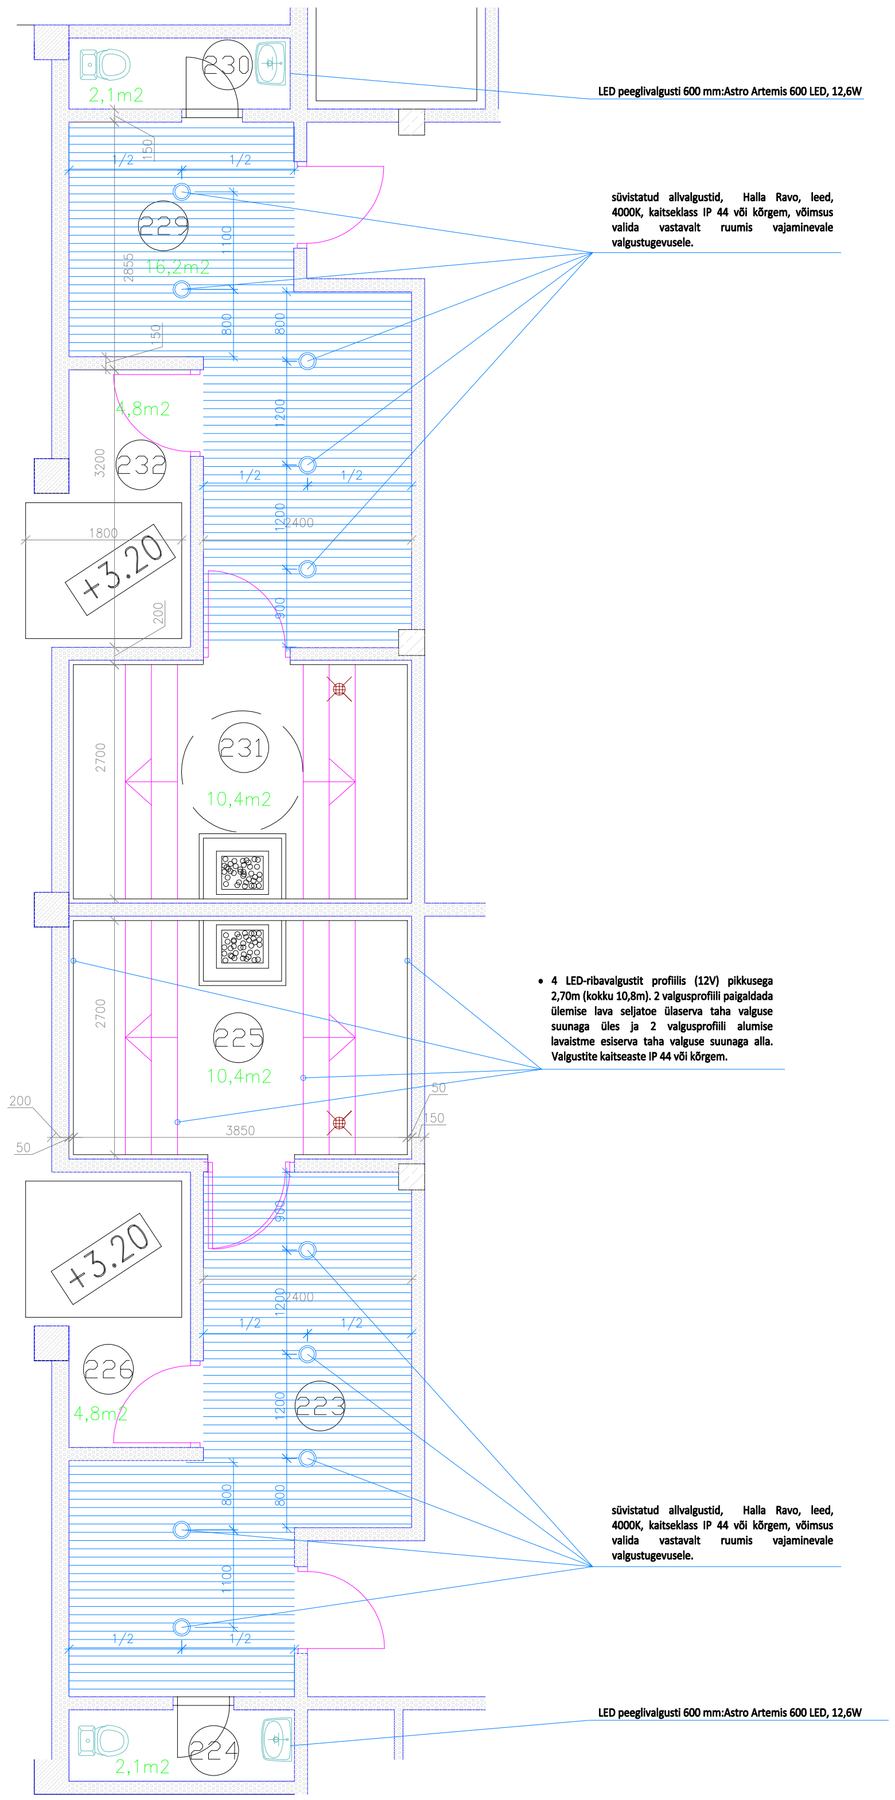

RIPPLAE JA VALGUSTITE PLAAN

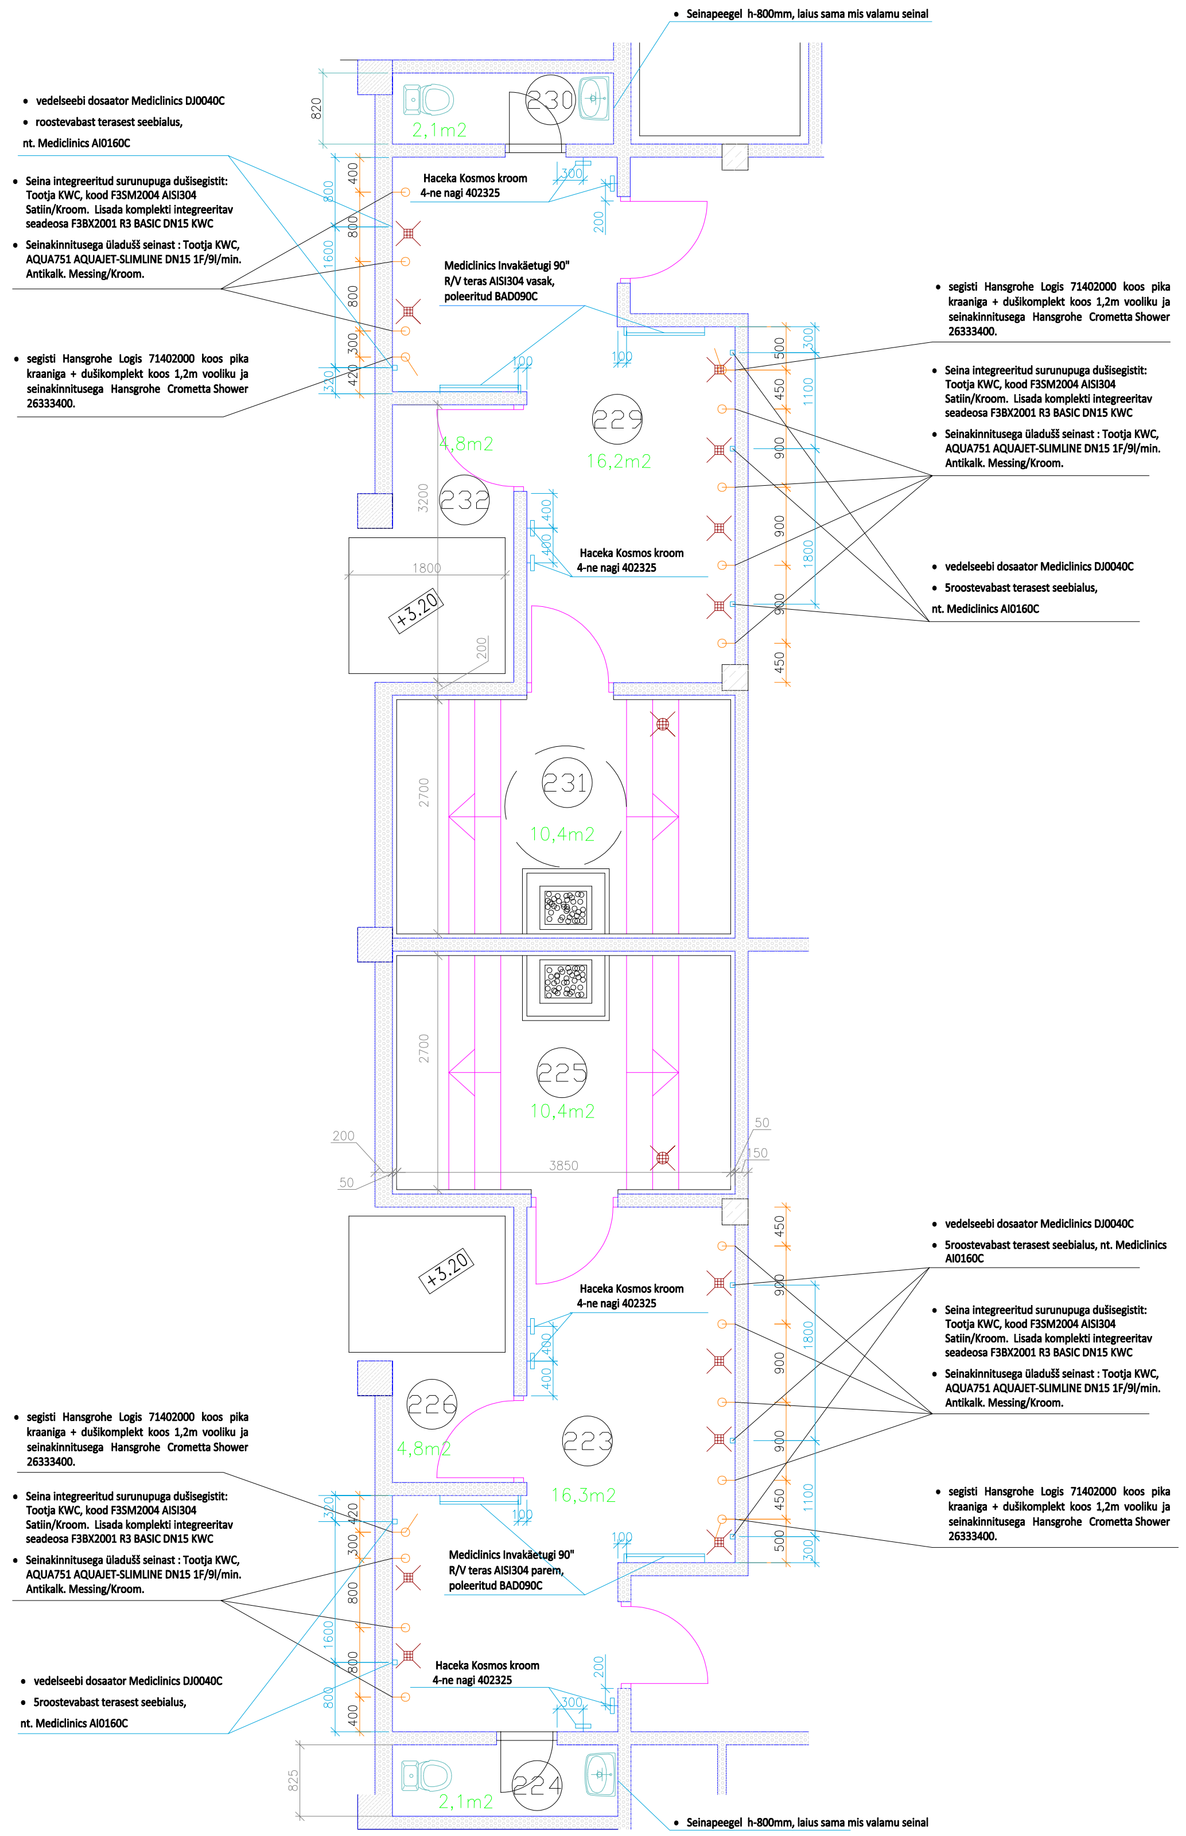

SANITAARTEHNIKA JA MööBLI PLAAN

PAIGALDUSKÕRGUSED PÕRANDAST:

- DUŠINUPP 1,10 M
- DUŠIOTSIK 2,10 M
- KRAANIGA SEGISTI 0,9 M
- SEEBIALUS 1,10 M
- SEEBIDOSAATOR 1,40 M
- NAGI 1,40 M
- SEINAKÄSIPUU HOR. OSA 0,80

LOKSA UJULA SAUNA JA DUŠIRUUMIDE REKONSTRUKTSIOON
LISA 3, PõHIPLAAN JA RIPPLAE PLAAN
KOOSTAS: LOKSA LINNA ARHITEKT INDREK SAAREPERA 5.05.2026